
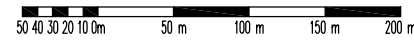


Anlage 2

Fussläufige Entfernung (m)	V1A	V1B	V2	V3
Terminal (S-Bahn)	130	150	520	810
DB - Station NBS	0	50	660	570
Bushaltestelle	180	200	140	50
Messe Eingang Ost	530	570	880	340
Messe Eingang West	1110	1140	370	1490

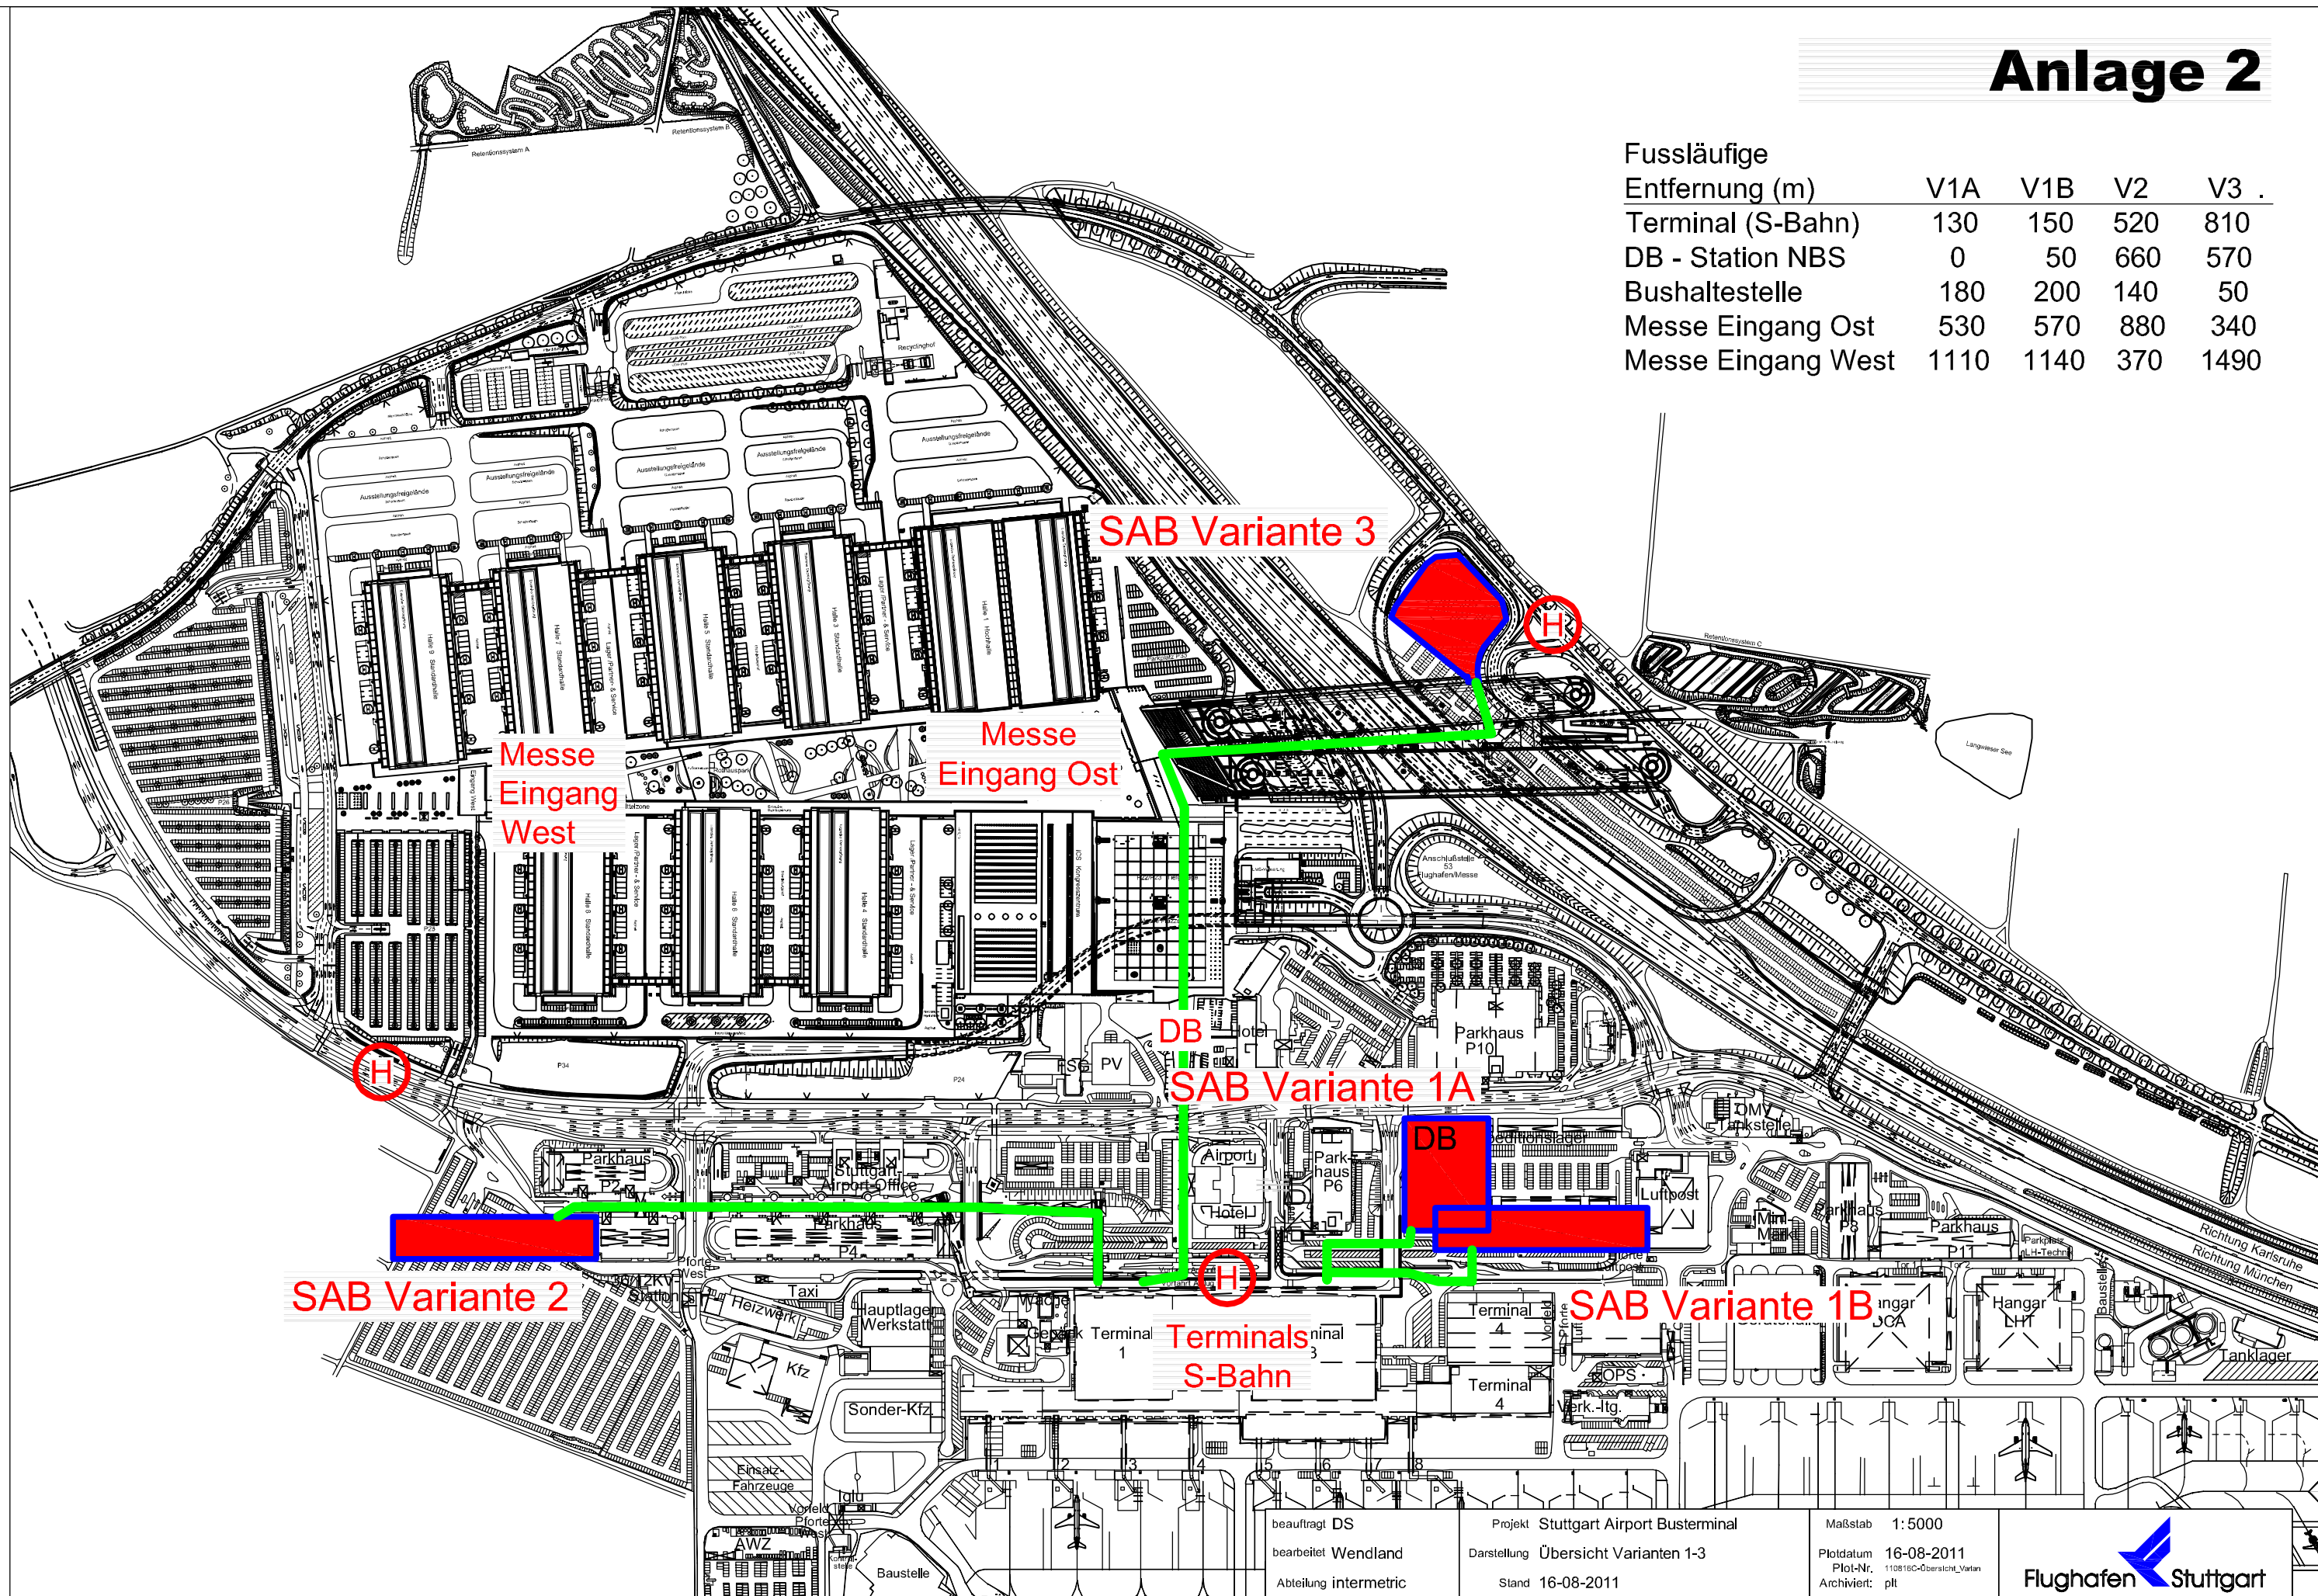

Koordinaten in Lage und Höhe im örtlichen System.
 © Flughafen Stuttgart GmbH
 Vervielfältigung, auch auszugsweise, nur mit ausdrücklicher Genehmigung der Flughafen Stuttgart GmbH.

beauftragt DS
 bearbeitet Wendland
 Abteilung intermetric

Projekt Stuttgart Airport Busterminal
 Darstellung Übersicht Varianten 1-3
 Stand 16-08-2011

Maßstab 1:5000
 Plotdatum 16-08-2011
 Plot-Nr. 110816C-Übersicht_Variant
 Archiviert: plt



V:\vis\dat\POB\A-S21\F0B\P13-Vortrag TA Stuttgart\Übersicht SAB.dwg