



Mensa Wilhelms-Gymnasium · Grundriss EG

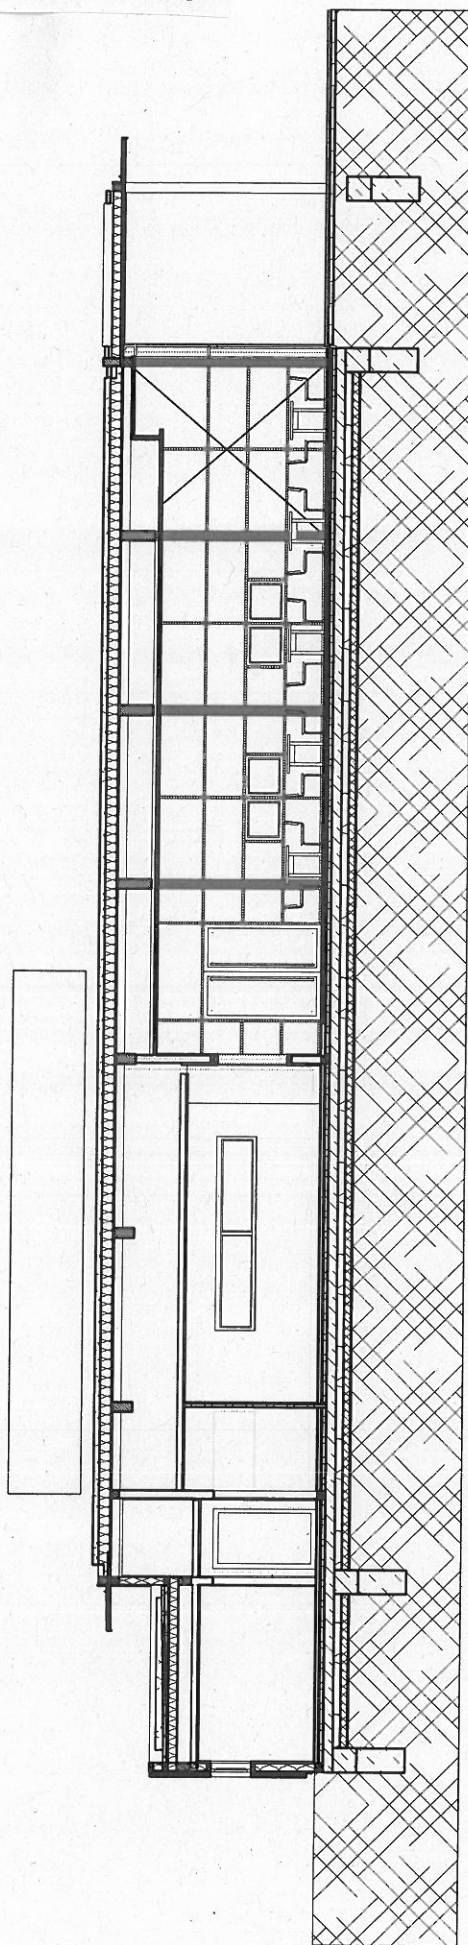


Mensa Wilhelmsgymnasium · Schnitt A-A

Anlage 6 zu GRDRs 419/2013

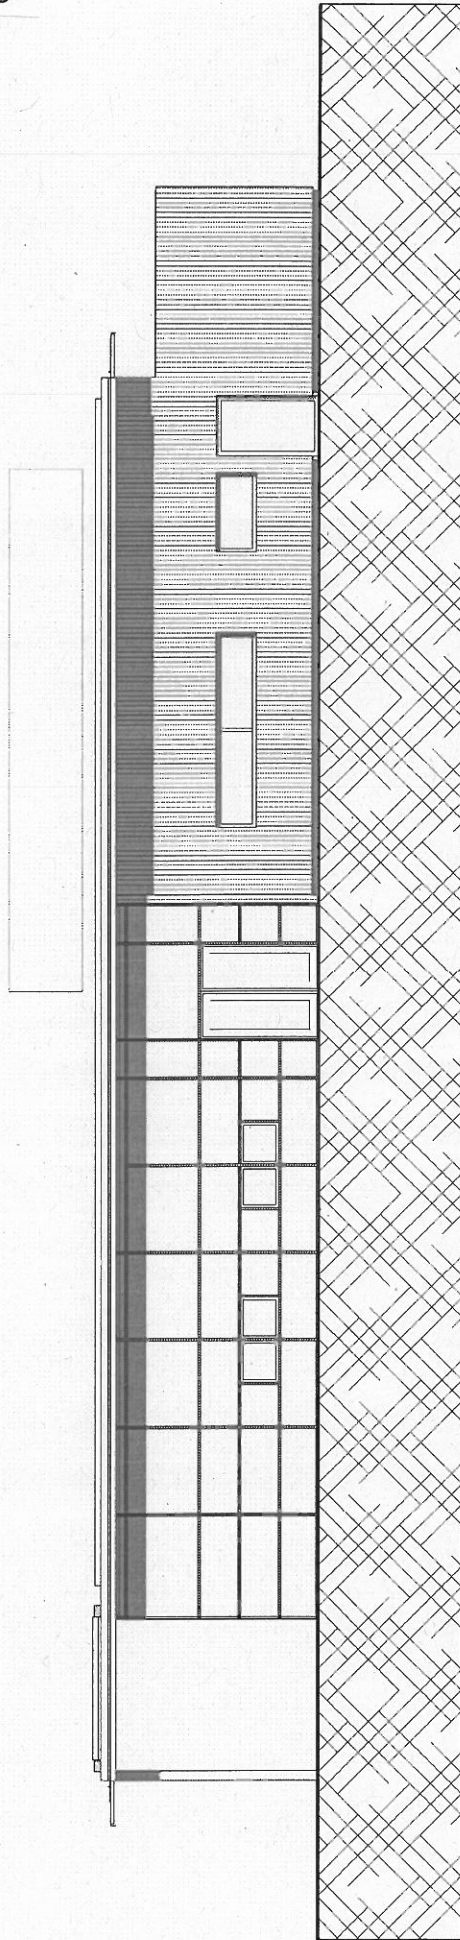

Mensa Wilhelmsgymnasium . Nordansicht

Anlage 6 zu GRDRs 419/2013

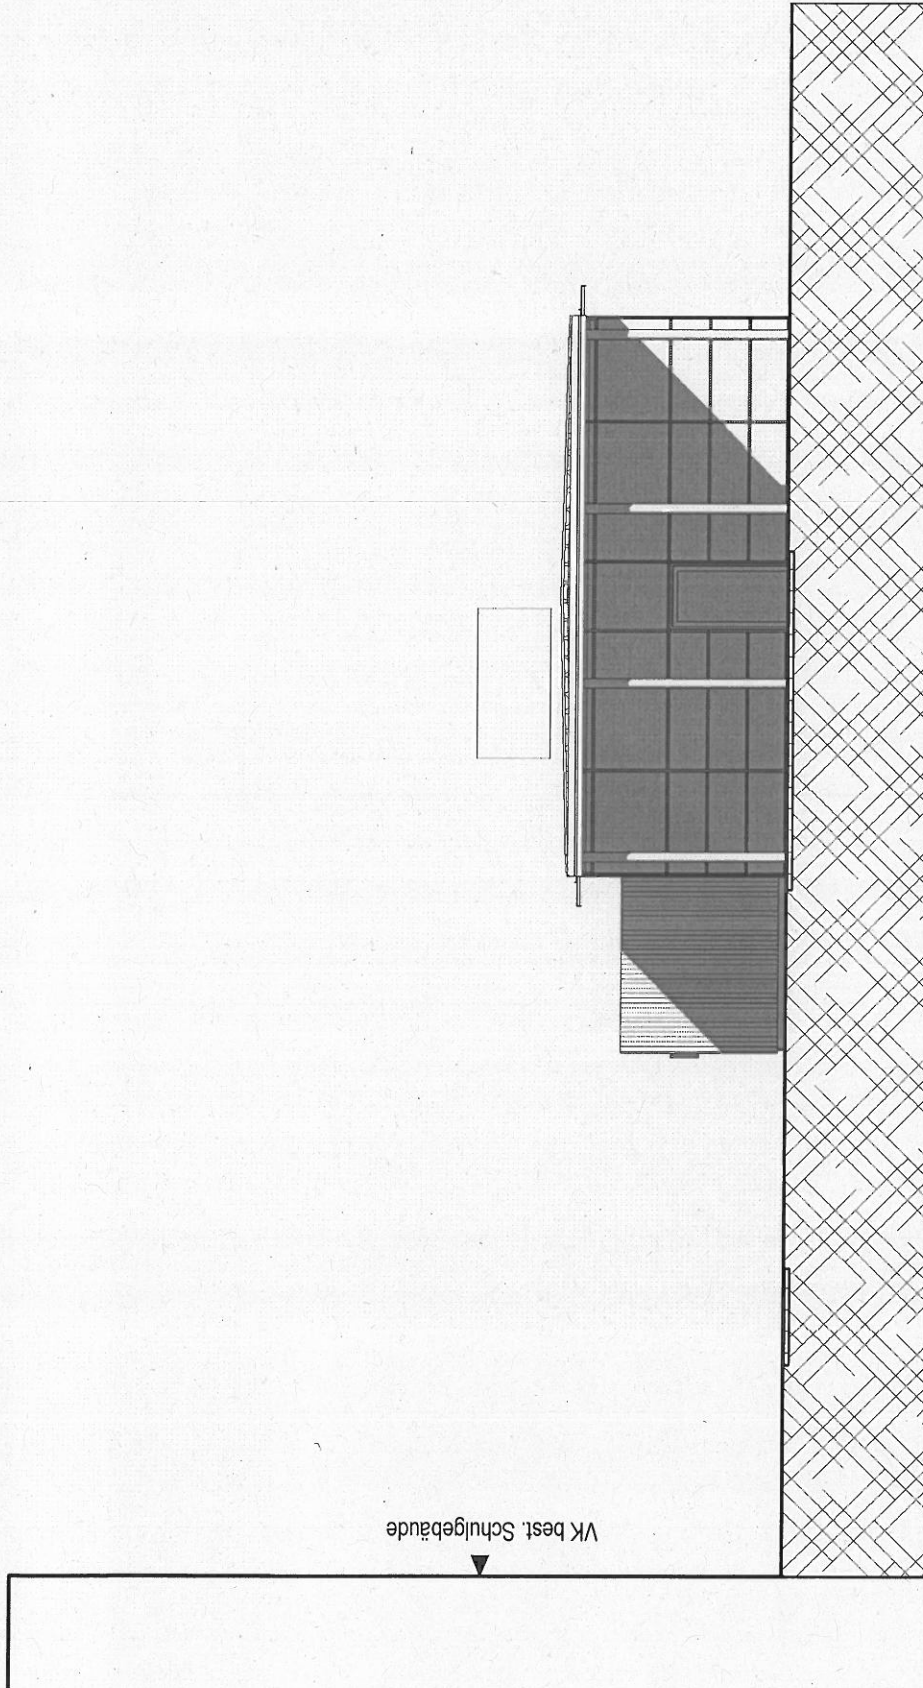

Mensa Wilhelmsgymnasium · Ostansicht