

Anlage 6.2



Versammlungsstätte Marktplatz:
Detaillierter Brandschutzplan siehe
TRIAS Brandschutzkonzept

Brandmelde-Anlage
im Bestand vorhanden

EFH 381.61

OK FFB EG BESTAND = +381.61 = 0.00

Horiz. Schiebewand Holz
im Bestand, erhaltenwert

Glasstein-Oberlicht
inkl. Lüftungsflügel

Akustik-Sturzbeleuchtung

Aufschaltung
Speisesaal an BMA

Versammlungsraum
Speisesaal im Bestand

Speisesaal
Neu 98 Sitzplätze

EFH 0.00 =
OK FFB EG = +381.61












Vordach

Zugang
Turnhalle

VK Attika

Handlauf BRH 100

vorgestellte Pfostenriegelass

Eingangsbereich
35.45 m²

Fliesenbelag
Grau R10
3.46

EFH 0.00 =
OK FFB EG = +381.61










Neubau GTS Mühlbachhofschule




Projektleitung: Fr. Ostertag

4170 Grundriss EG
Projekt Nr. 21304
Datum 27.01.2014 1:100

Anlage 6.2

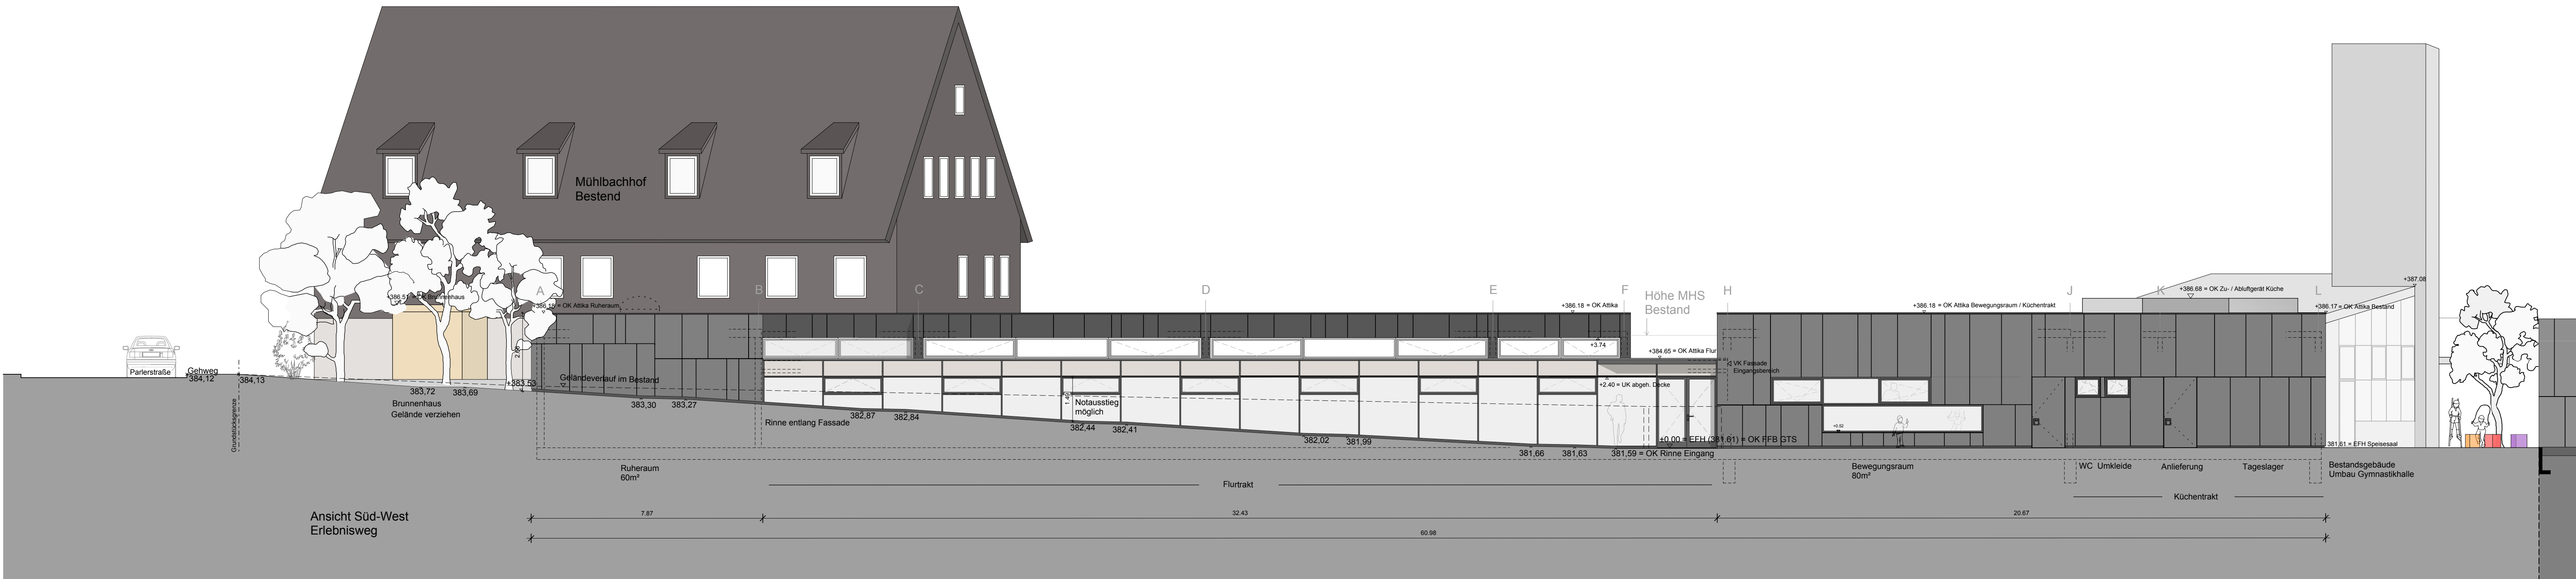

Ansicht Süd-West
Erlebnisweg

Datum	Architekt
Datum	Bauherr
Datum	Bauherr

Neubau GTS Mühlbachhofschule Parlerstraße 100, 70192 Stuttgart	
Landeshauptstadt Stuttgart Hochbauamt	
Bauherr	Schulverwaltungsamt Hauptstätter Straße 79, 70178 Stuttgart
vertreten durch das:	Hochbauamt 65-4 Hauptstätter Straße 66, 70178 Stuttgart Tel. 0711 - 216 - 4970 Fax 0711 - 216 - 4970 Projektleitung: Hr. Giermann
Architekt	Kupfer Architekten Hesse Architekten BDA Lenzhalde 47, 70192 Stuttgart Tel. 0711 - 993393-60, Fax 993393-70 Projektleitung Fr. Ostertag
4720	Ansicht Süd-West
Projekt Nr.	21304
Datum	27.01.2014
1:100	


Anlage 6.2



Ansicht Nord-Ost
Schnittansicht Speiseraum
Innenhof

Datum _____ Bauherr _____
Datum _____ Bauherr _____

Neubau GTS Mühlbachhofschule
Parlerstraße 100, 70192 Stuttgart

Landeshauptstadt Stuttgart
Hochbauamt

Bauherr: Schulverwaltungsamt
Hauptstätter Straße 79, 70178 Stuttgart

vertreten durch das:
Hochbauamt 65-4
Hauptstätter Straße 66, 70178 Stuttgart
Tel. 0711 - 216 - 8970
Fax 0711 - 216 - 8970
Projektleitung: Hr. Giemann

Architekt: **Rujan Architekten**
Rujan Architekten BDA
Lenzhalde 47, 70192 Stuttgart
Tel. 0711 - 993393-60, Fax 993393-70
Projektleitung Fr. Ostertag


4710 GTS Ansicht Nord-Ost

Projekt Nr. 21304
Datum 27 01 2014

1:100

VORBEHALTEN


Anlage 6.2

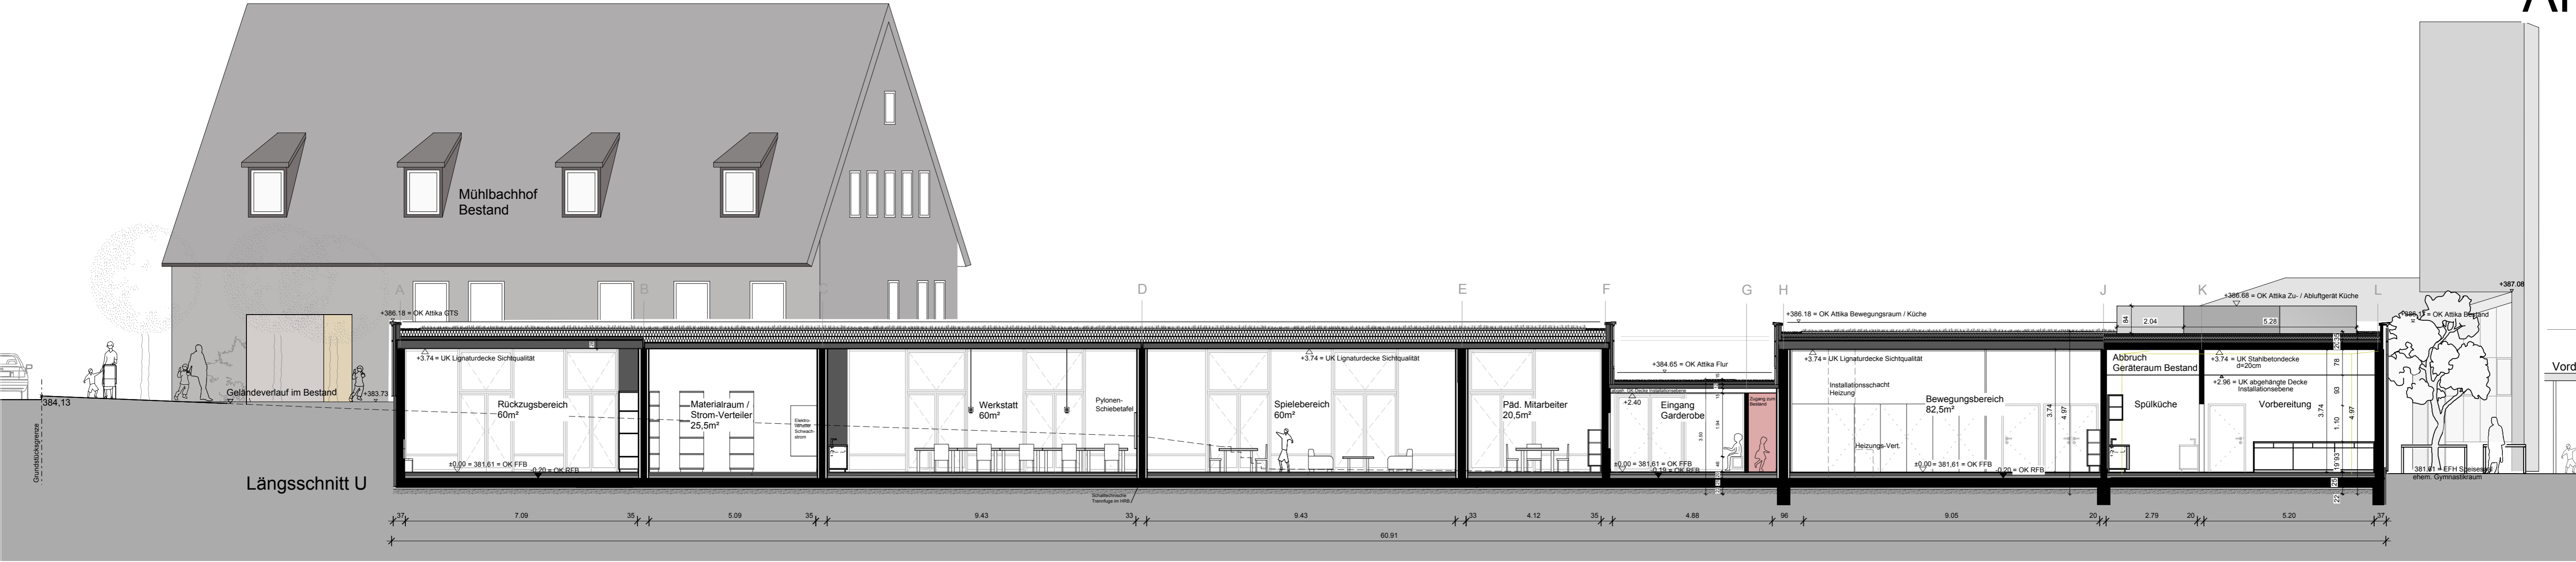

Datum	Architekt
Datum	Bauherr
Datum	Bauherr

Neubau Turnhalle Mühlbachhofscheule Parlerstraße 100, 70192 Stuttgart	
Landeshauptstadt Stuttgart Hochbauamt	
Bauherr	Schulverwaltungsamt Hauptstätter Straße 79, 70178 Stuttgart
vertreten durch das:	Hochbauamt 65-4 Hauptstätter Straße 60, 70178 Stuttgart Tel. 0711 - 2461-3377 Fax 0711 - 161-99770 Projektsteuerung Hr. Giermann
Architekt	Büding Architekten Weise Architekten BDA Lenzhalde 47, 70192 Stuttgart Tel. 0711 - 993393-60, Fax 993393-70 Projektleitung Fr. Ostertag
4230	GTS Längsschnitt U
Projekt Nr.	21218
Datum	27 01 2014
	1:100

Anlage 6.2


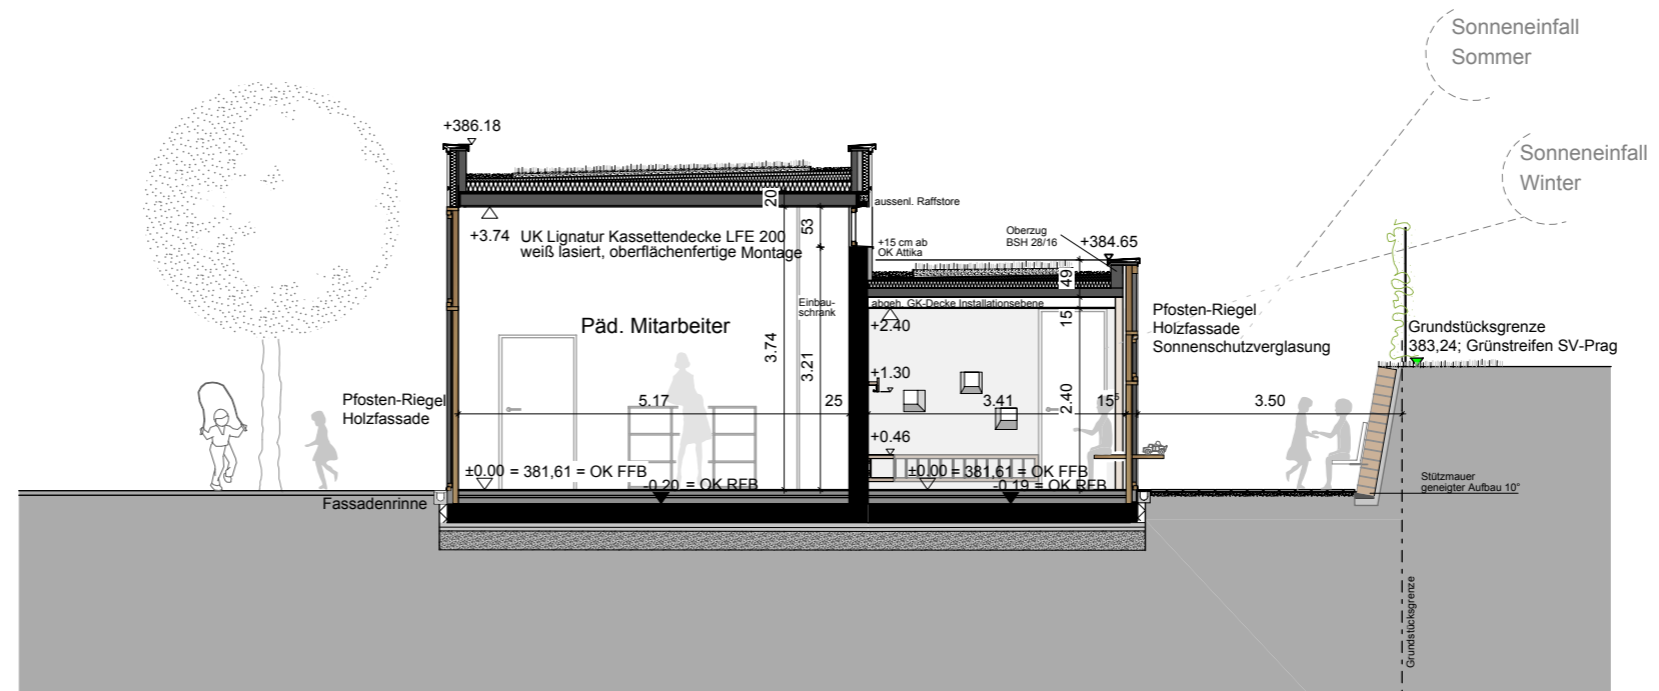


Querschnitt K Päd. Mitarbeiter / Flur M 1:100

Datum _____ Architekt _____

Datum _____ Bauherr _____

Datum _____ Bauherr _____

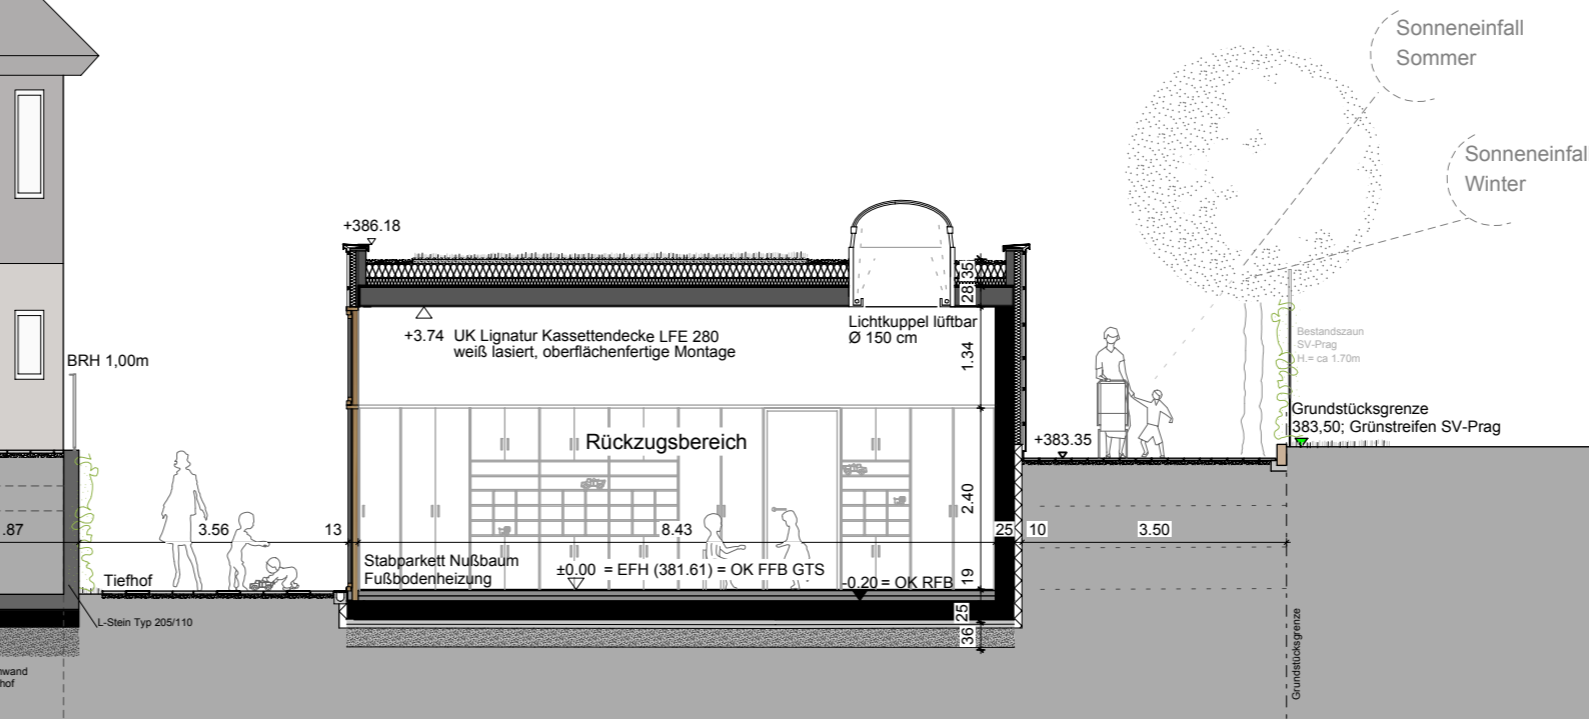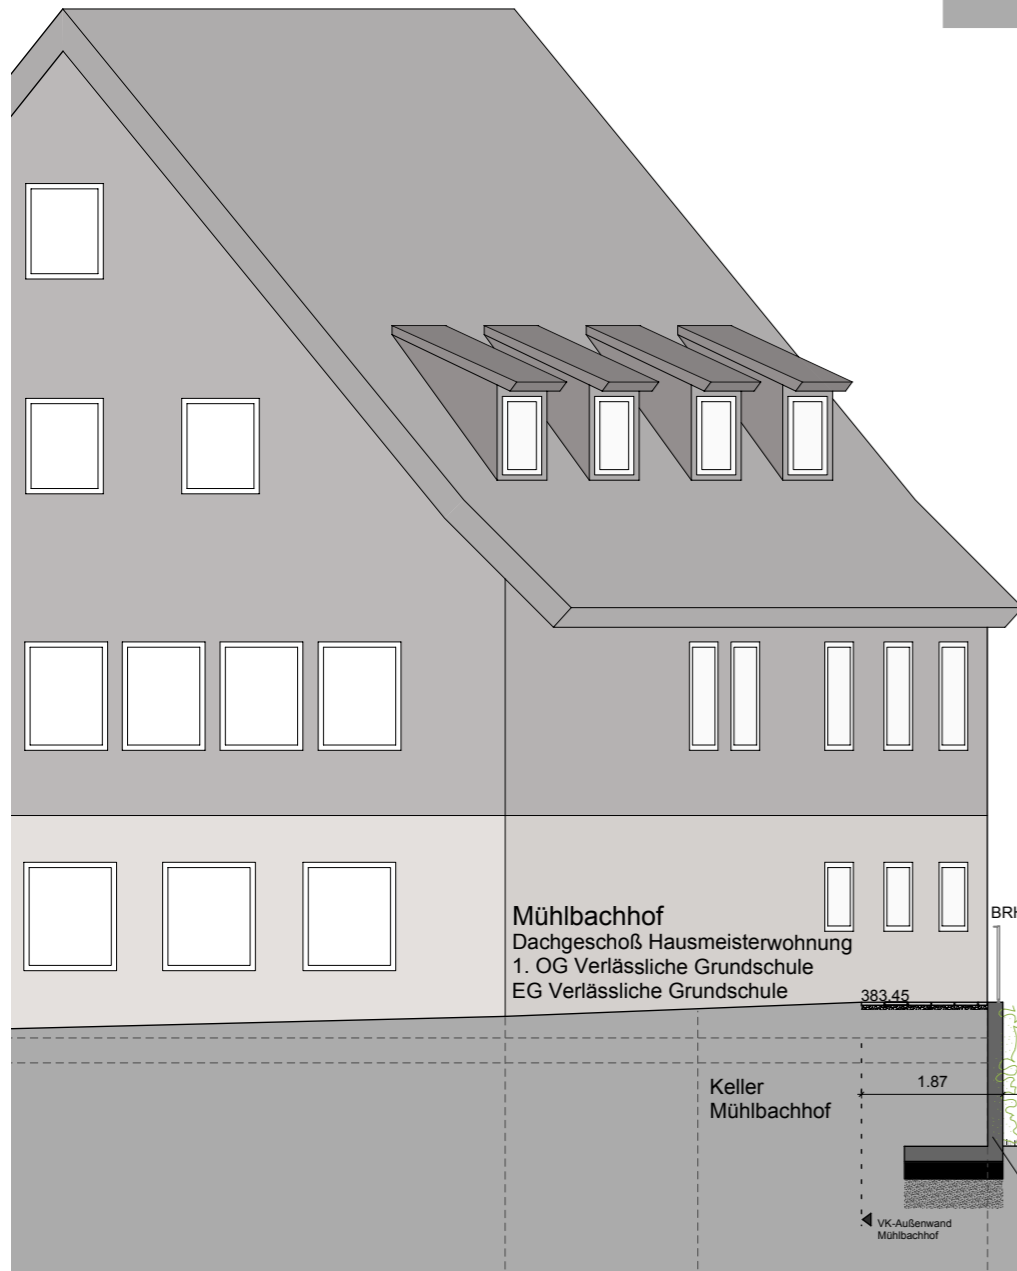

Querschnitt L Rückzugsbereich M 1:100

Neubau Turnhalle Mühlbachhofschule Parlerstraße 100, 70192 Stuttgart	
Landeshauptstadt Stuttgart Hochbauamt	
Bauherr	Schulverwaltungsamt Hauptstätter Straße 79, 70178 Stuttgart
vertreten durch das:	Hochbauamt 65-4 Hauptstätter Straße 66, 70178 Stuttgart Tel. 0711 - 261 - 89777 Fax 0711 - 216 - 99770 Projektsteuerung Hr. Giemann
Architekt	Böding Architekten Freie Architekten BDA Lenzhalde 47, 70192 Stuttgart Tel. 0711 - 993393-60, Fax 993393-70 Projektleitung Fr. Ostertag
4410	GTS Querschnitte K / L
Projekt Nr.	21218
Datum	27.01.2014
1:100	