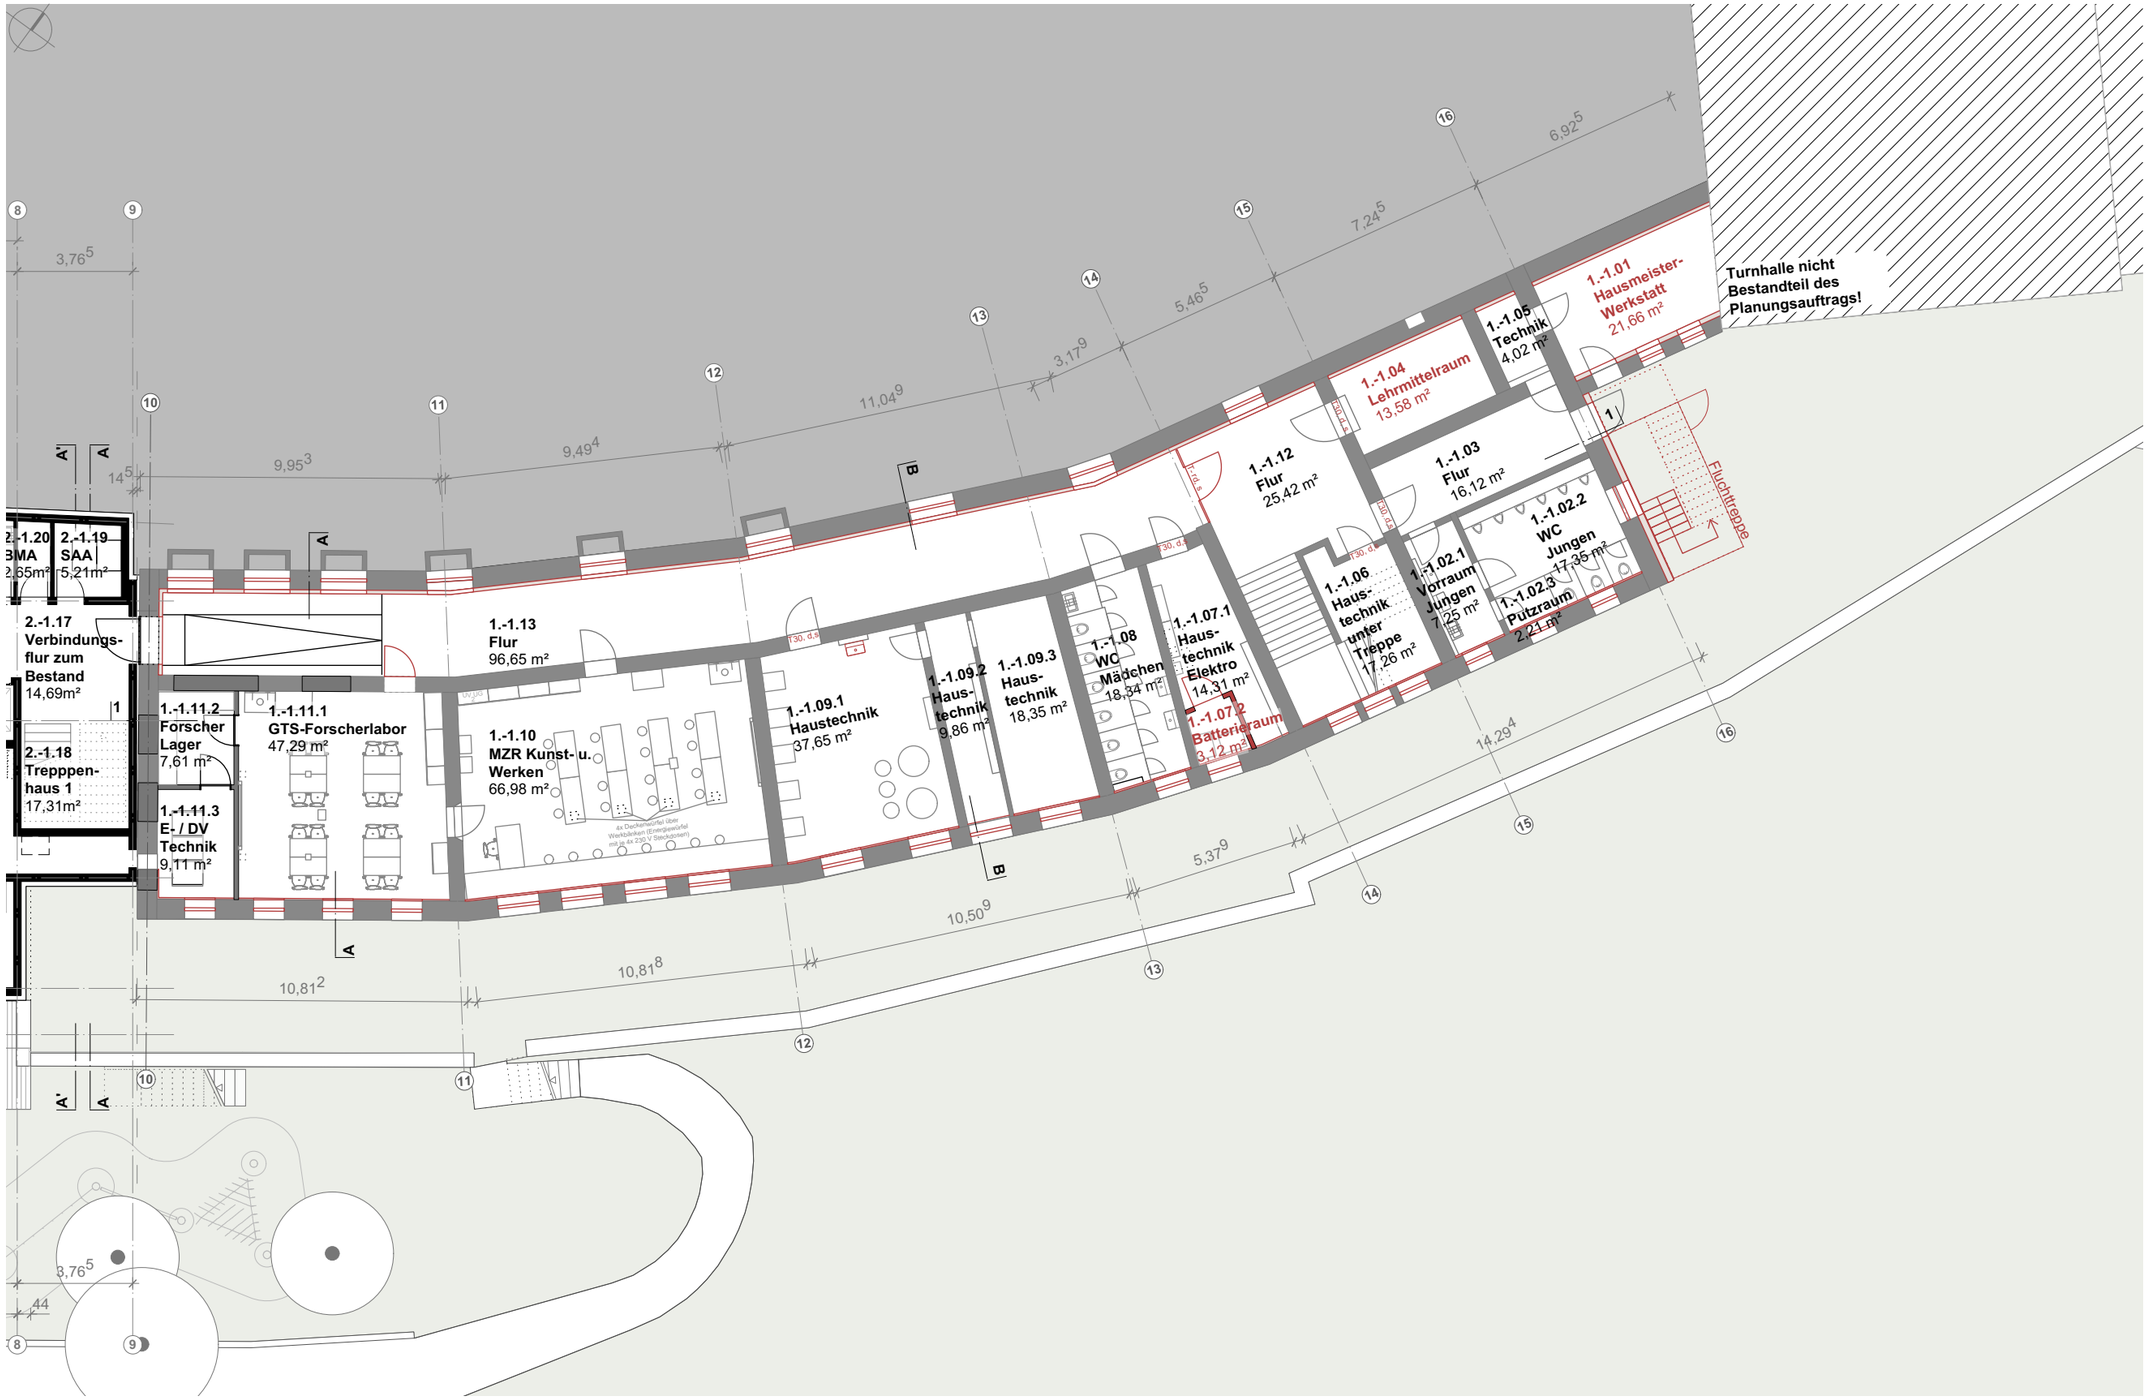

Grundschule Kaltental Sanierung Bestand I 21.08.2023 I o.M. I **Grundriss UG**

reichert schulze architekten bda

Anlage 2 zur GRDrs
1009 / 2023

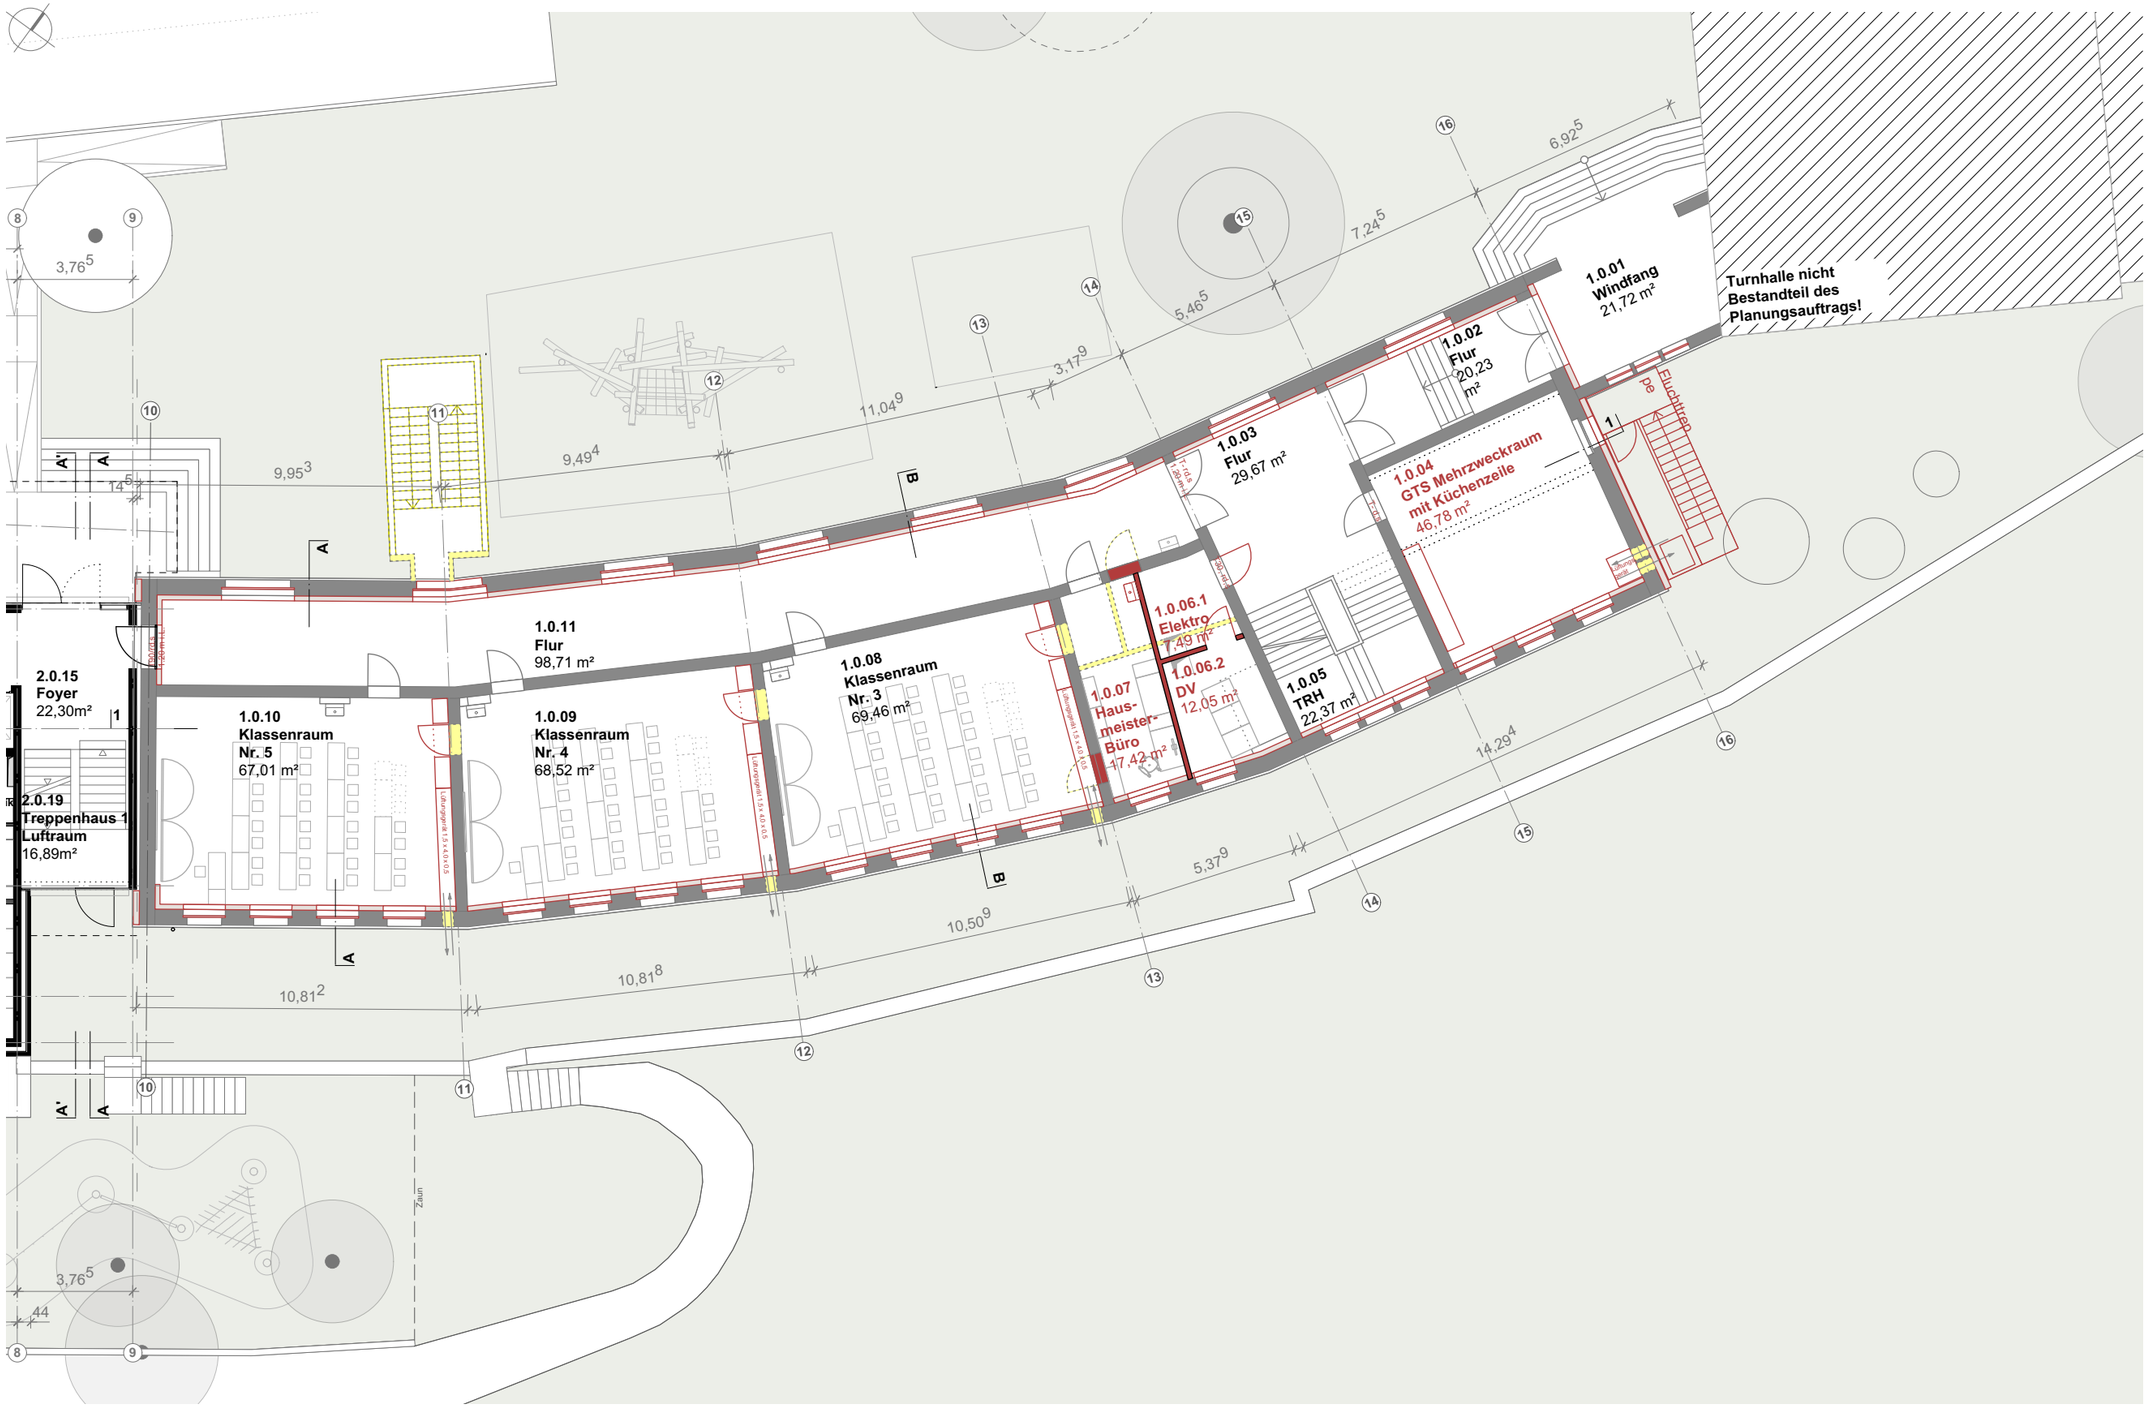

Grundschule Kaltental Sanierung Bestand I 21.08.2023 I o.M. I **Grundriss EG**

reichert schulze architekten bda

Anlage 2 zur GRDrs
1009 / 2023

Grundschule Kaltental Sanierung Bestand I 21.08.2023 I o.M. I **Grundriss OG**

reichert schulze architekten bda

Anlage 2 zur GRDrs 1009 / 2023

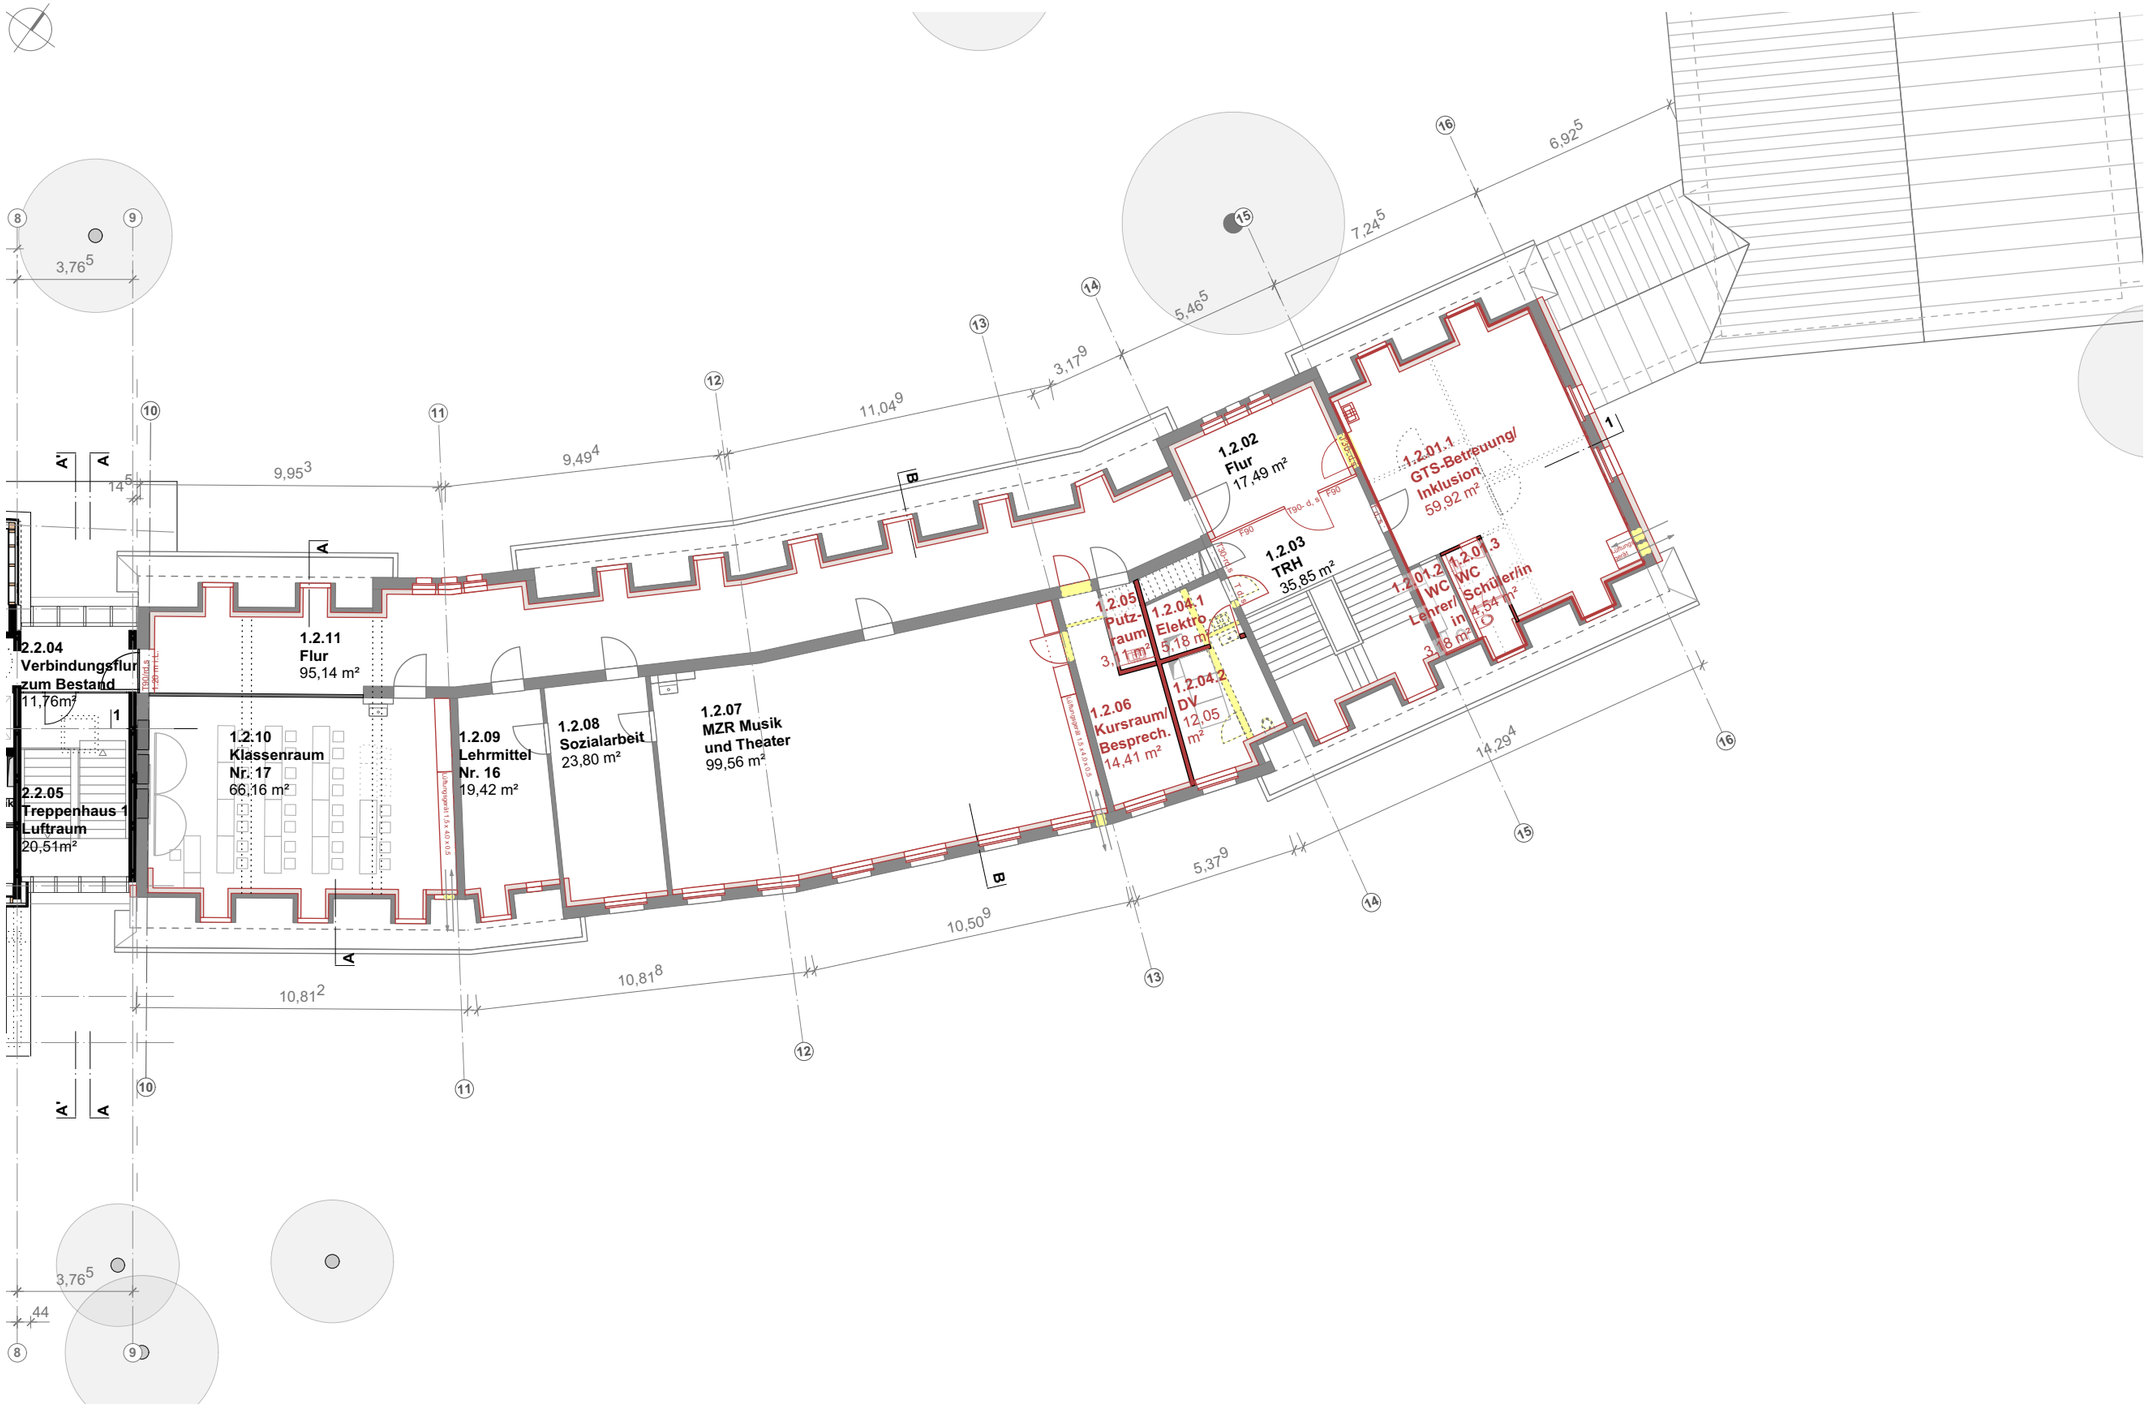

Grundschule Kaltental Sanierung Bestand I 21.08.2023 I o.M. I **Grundriss DG**

reichert schulze architekten bda

Anlage 2 zur GRDrs
1009 / 2023

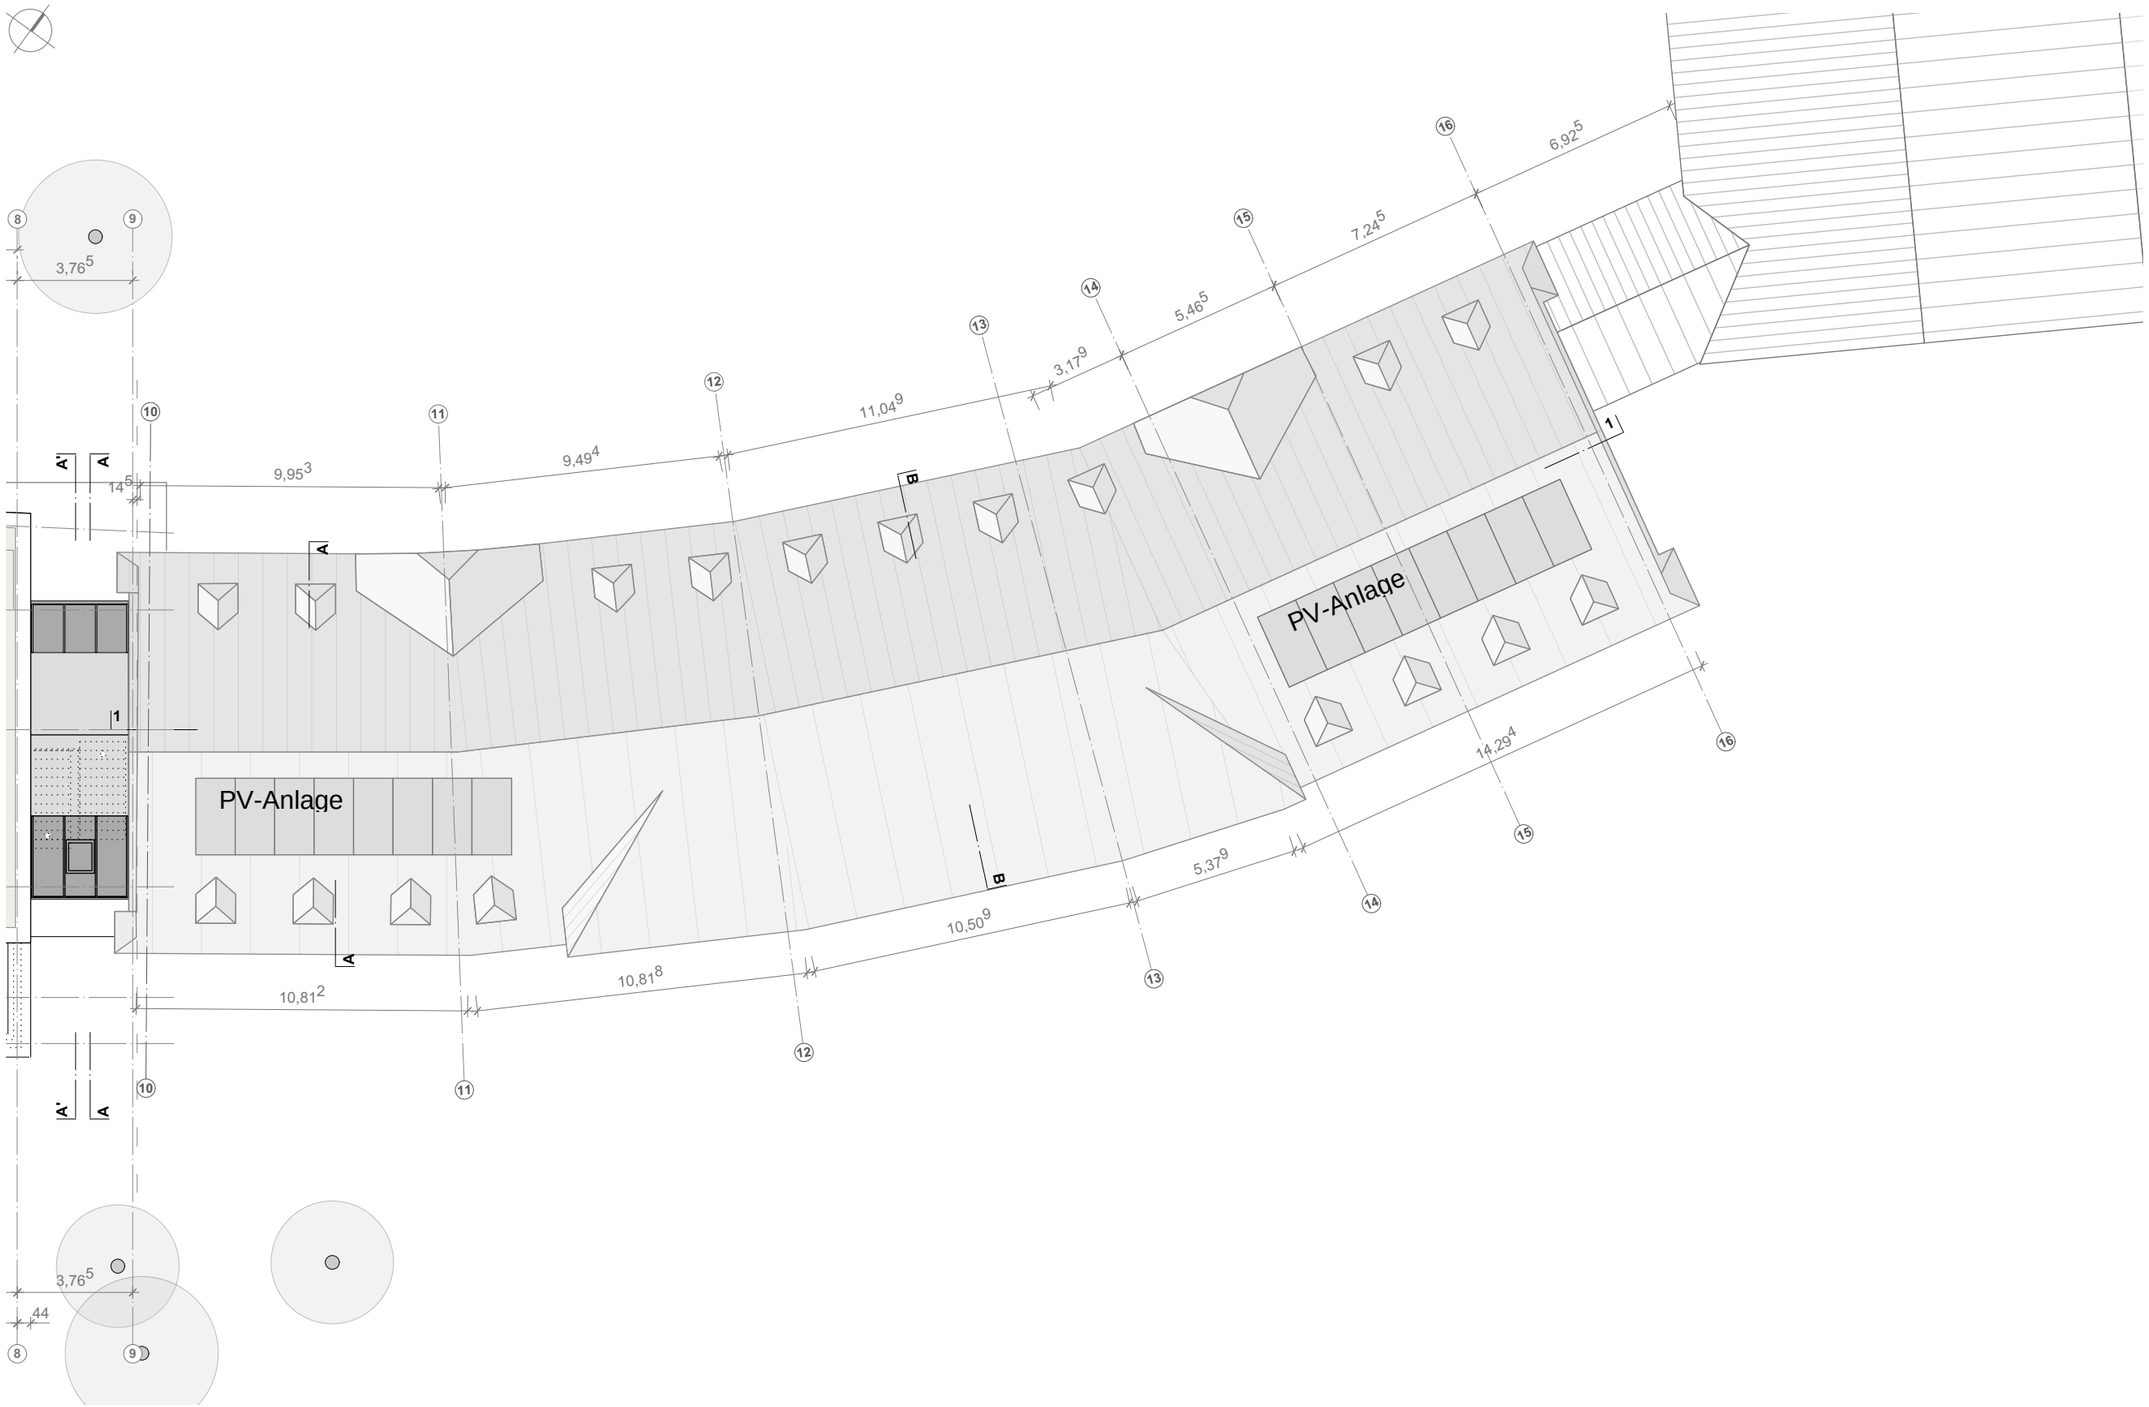

Grundschule Kaltental Sanierung Bestand I 21.08.2023 I o.M. I **Grundriss Dachaufsicht**

reichert schulze architekten bda

Anlage 2 zur GRDrs
1009 / 2023

Grundschule Kaltental Sanierung Bestand I 21.08.2023 I o.M. I **Ansicht Nord**

reichert schulze architekten bda

Anlage 2 zur GRDrs
1009 / 2023

Grundschule Kaltental Sanierung Bestand I 21.08.2023 I o.M. I **Ansicht Süd**

reichert schulze architekten bda

Anlage 2 zur GRDrs
1009 / 2023

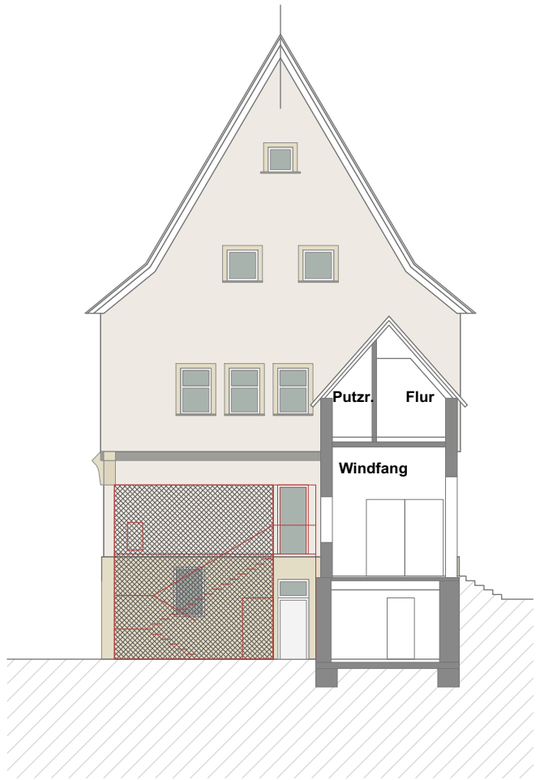

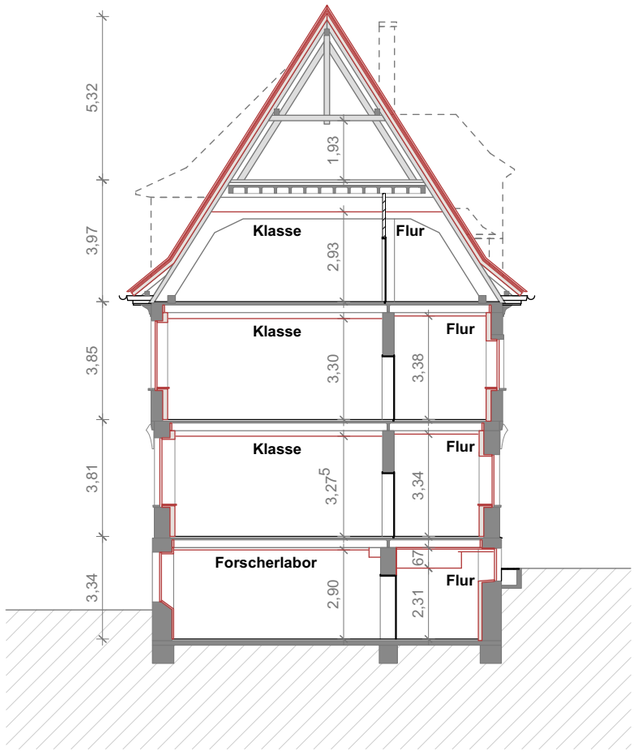

Grundschule Kaltental Sanierung Bestand I 21.08.2023 I o.M. I **Ansicht Ost I Querschnitt**

reichert schulze architekten bda

Anlage 2 zur GRDrs
1009 / 2023