



Falkertstraße

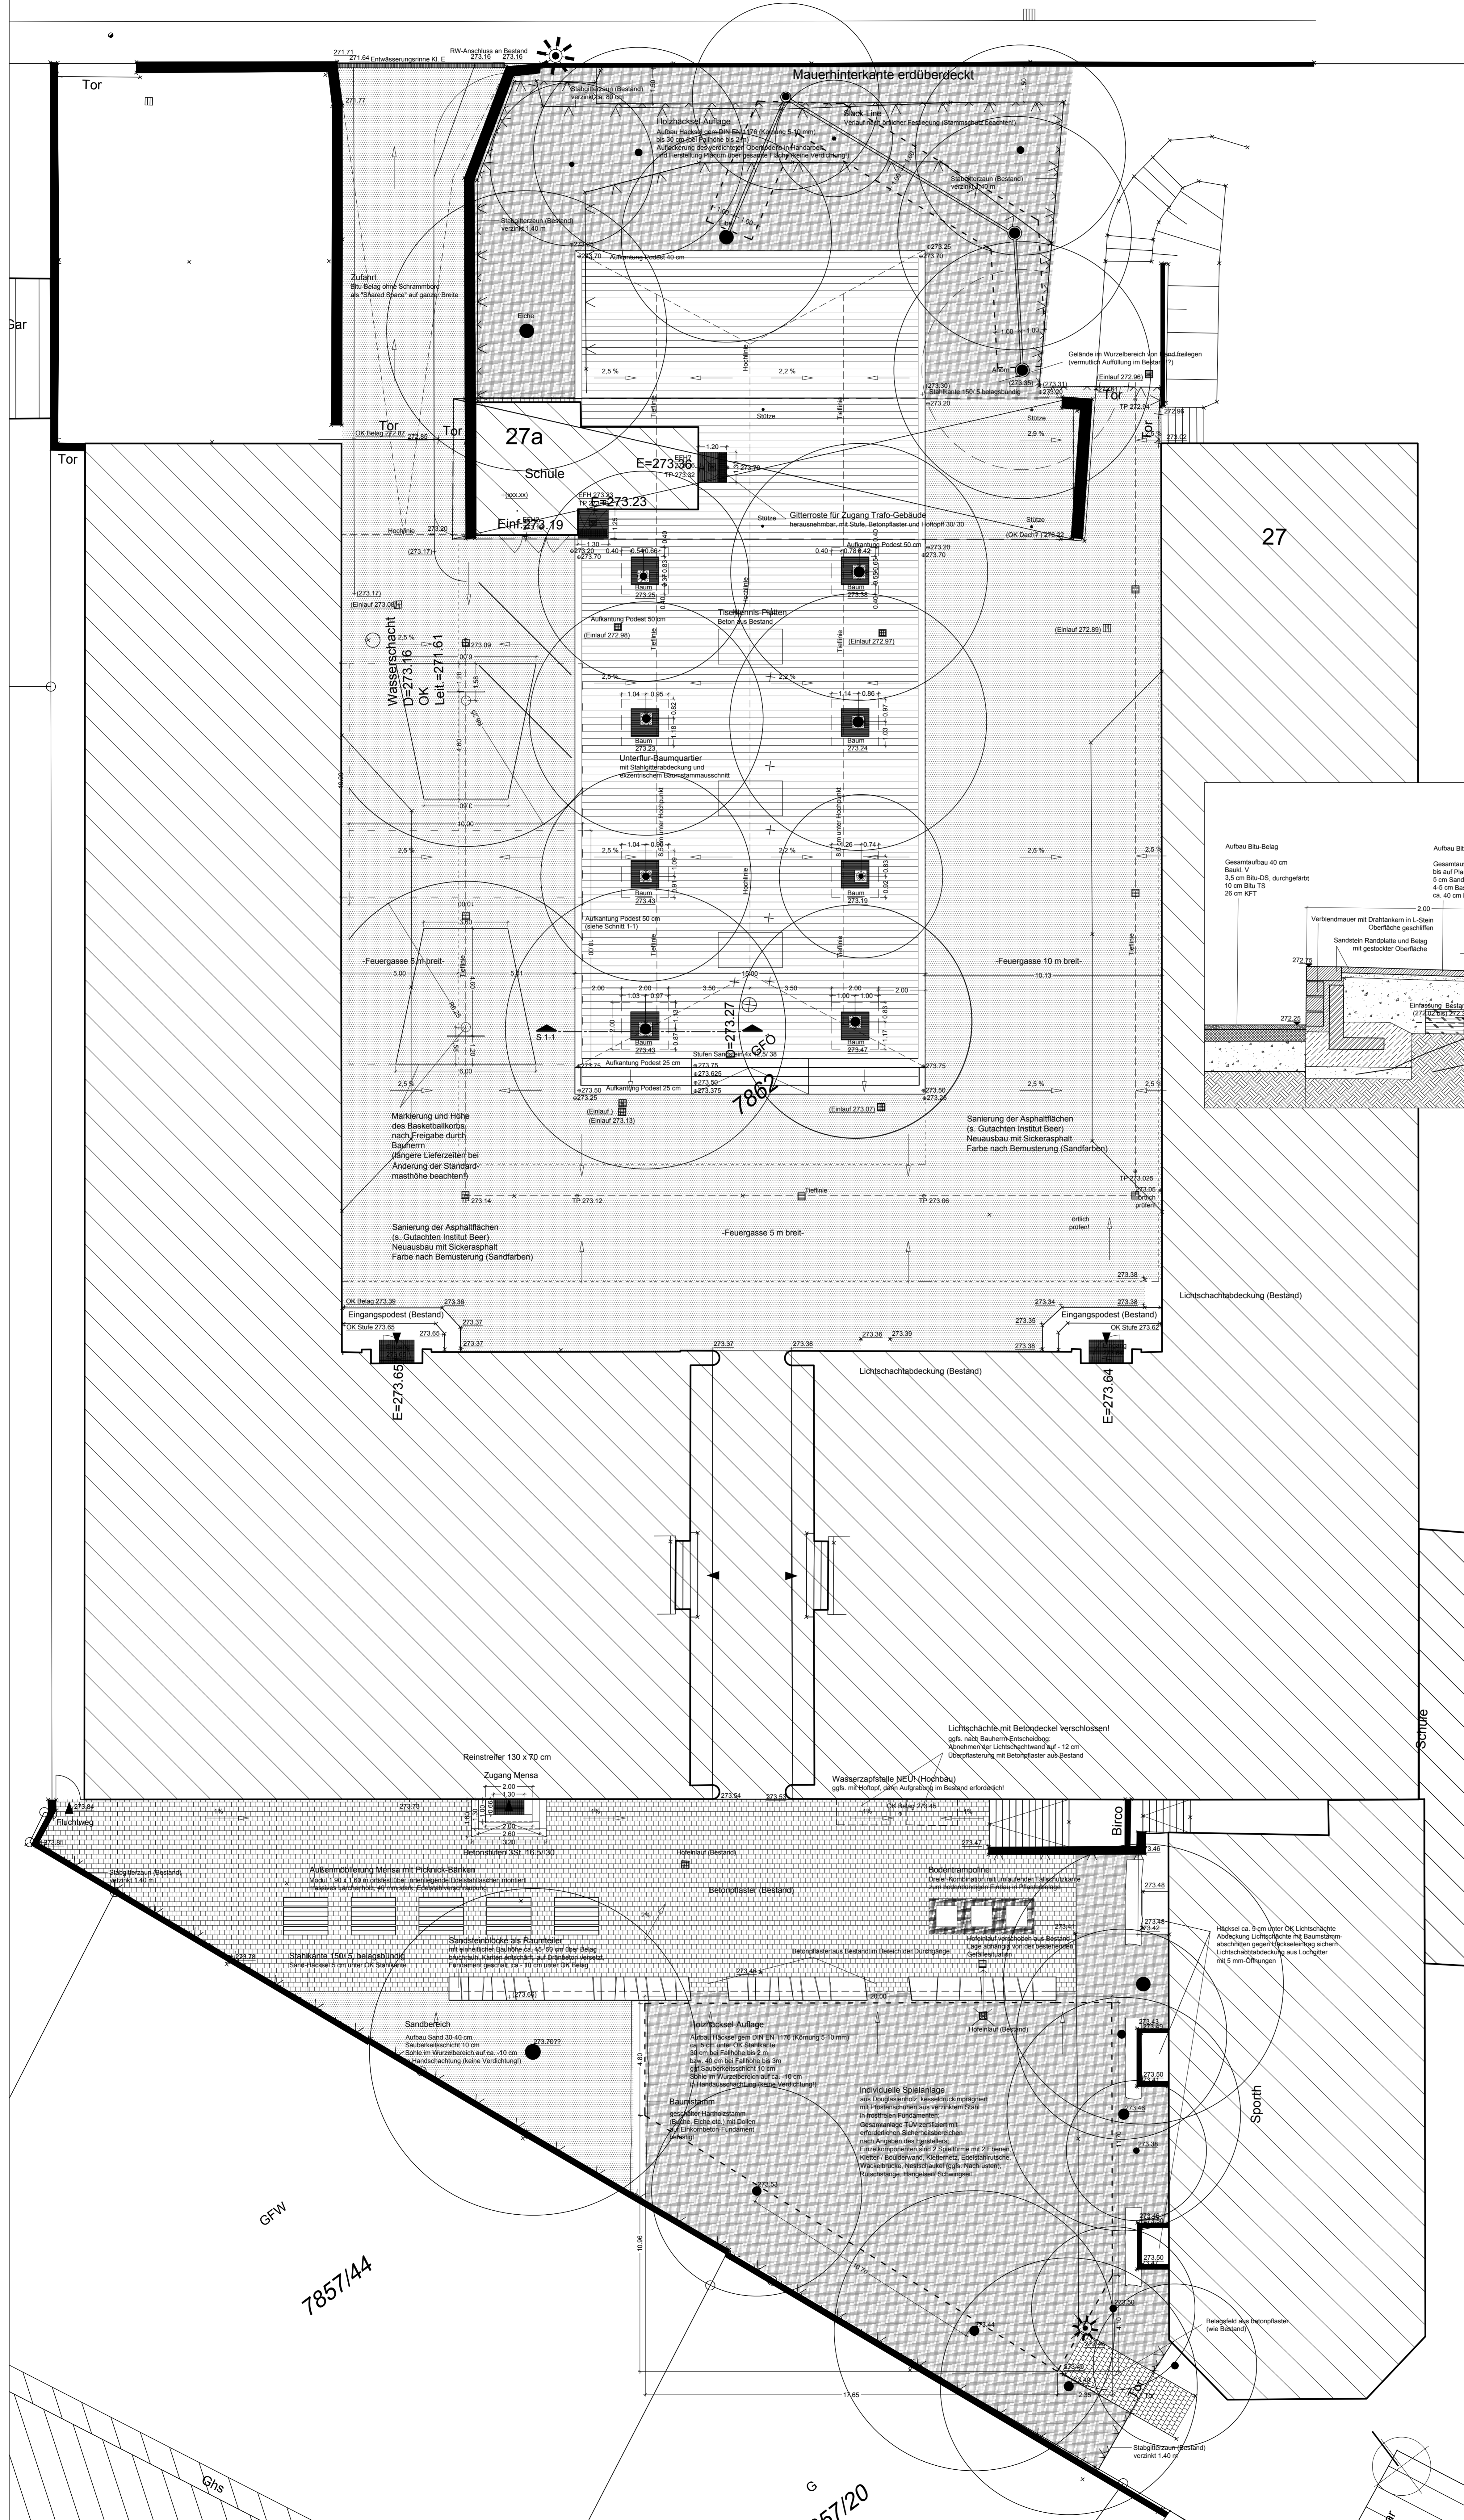

- Abbruch Bestand**
- a Einzeiler Großpflaster und Baumbügel (40 cm hoch)
 - b Beton-Tiefbord und Holzbalken auf Punktfundamenten
 - c Stabgitterzaun mit Punktfundamenten (ausbauen und sichern)
 - d Stahlrohr-Sitzgestänge mit Punktfundamenten (ausbauen und sichern)
 - e Kunstrasen mit Unterbau(bituminös)
 - f Granit-Großpflaster-Belag (Sandfuge)
 - g Polygonal-Platten (Gneiss o.ä.) mit Mörtelfuge
 - h Hochbord mit U-Steinmauer
 - i Beton-Tischtennisplatten (ausbauen und sichern)
 - j Asphaltbeläge mit Unterbau (gemäß Gutachten Institut Beer)
 - k Betonplatten mit abgesetztem Hochbord (Rückbau)
 - l Einzeiler Großpflaster
 - m Drahtgitterzaun mit Holzpfosten

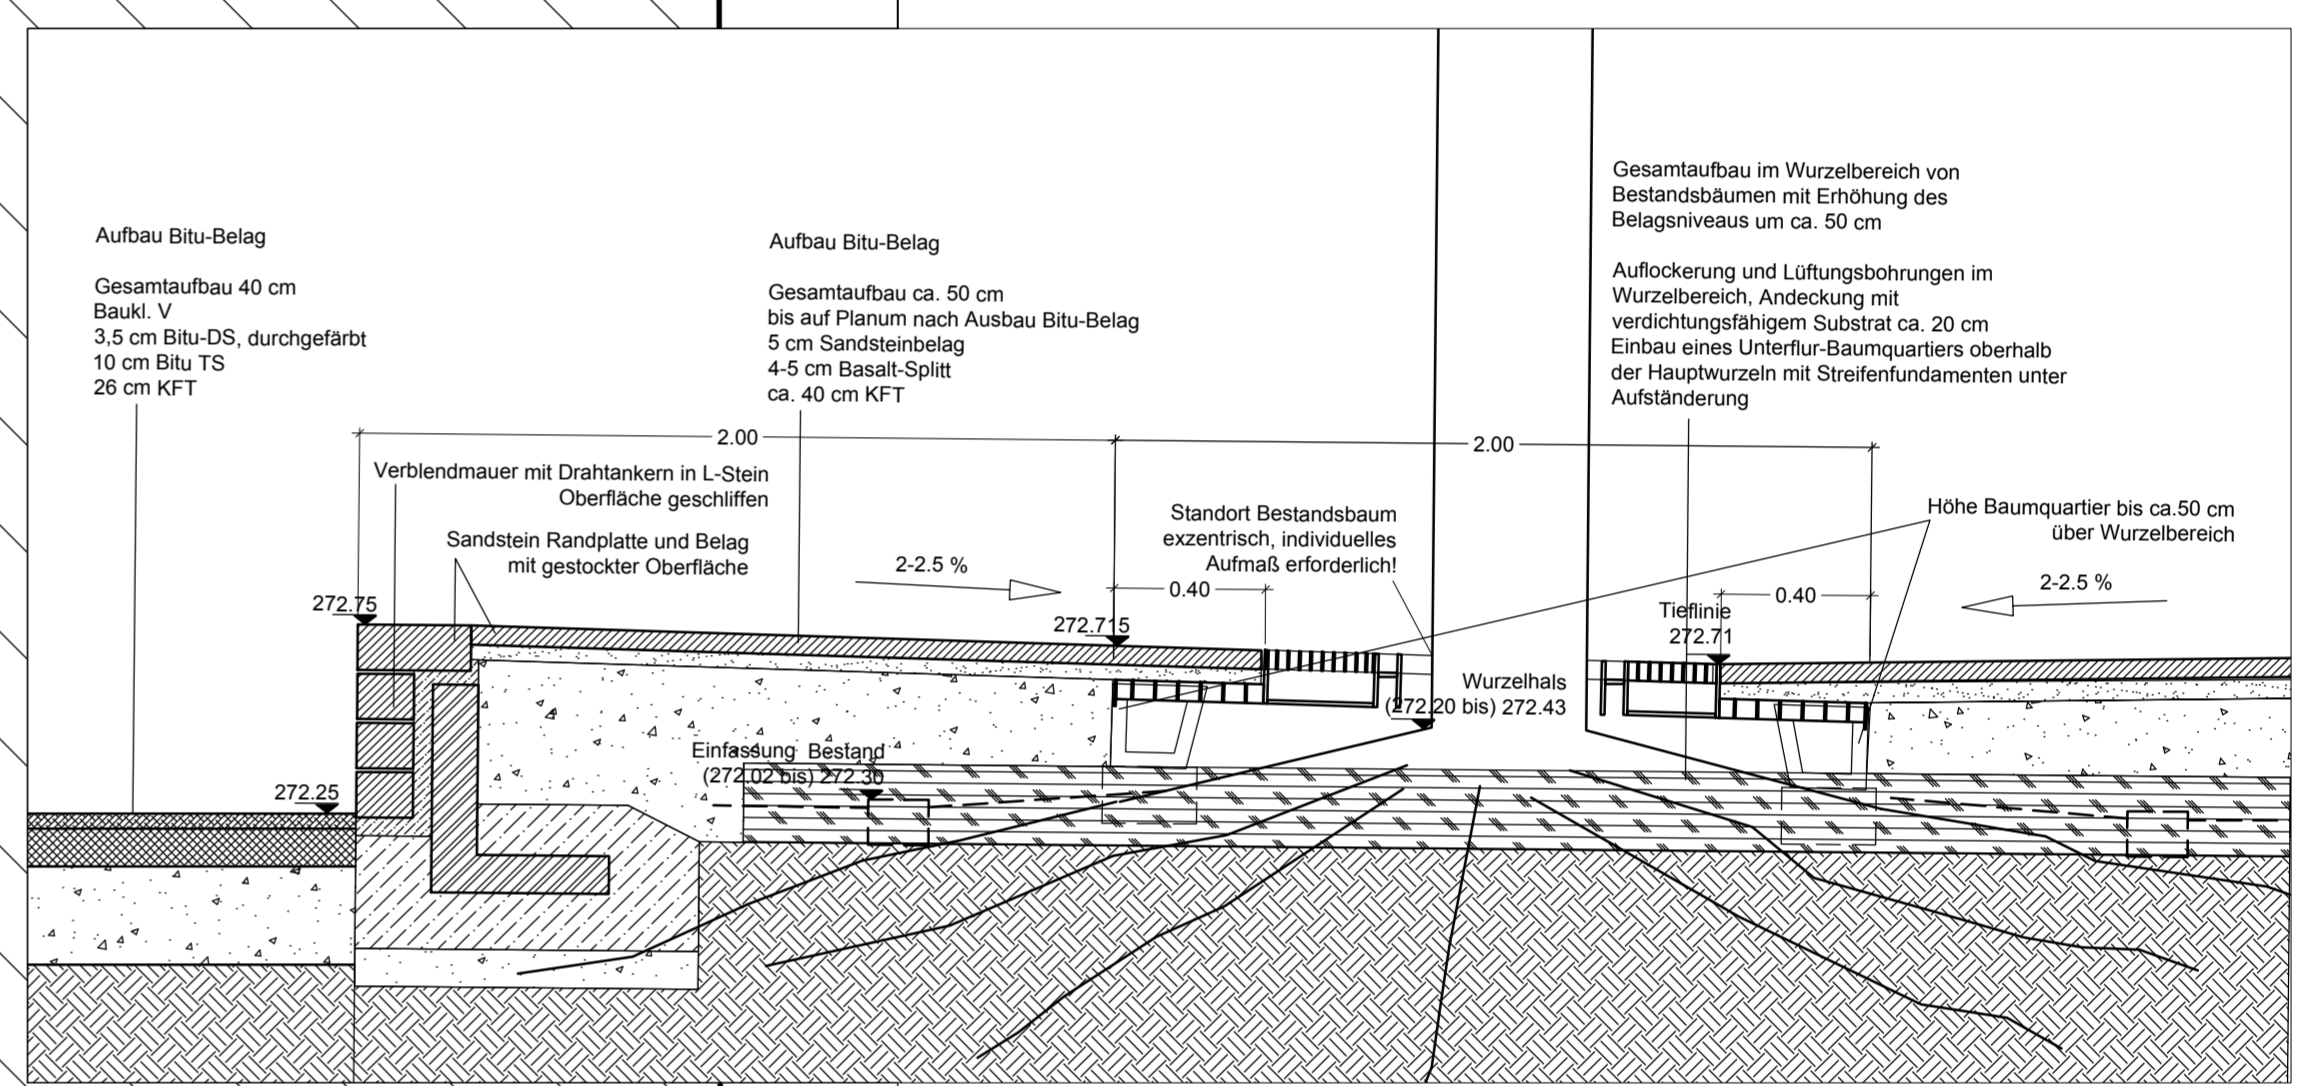

Schnitt 1-1 | Plattform mit Bestandslinden in Baumquartieren

- Legende**
- Belag Asphalt Neu
 - Belag Betonpflasterplatten Neu 60/30/08 cm
 - Bordstein Rundbord
 - Einfassung Stahlkante
 - Strassenkanten alt
 - Beleuchtung Planung
 - Bäume Planung
 - Bäume Bestand
 - Flurstücksgrenze
 - Bauabschnitte
 - Höhen Bestand in Planung unverändert
 - Höhen Planung
 - Höhen Bestand in Planung verändert und unglültig

Alle Maße sind vom Unternehmer eigenverantwortlich vor Ort zu prüfen!
Abweichungen von den Plangrundlagen sind der Bauleitung unverzüglich mitzuteilen!

Landeshauptstadt Stuttgart Garten- und Friedhofsamt		STUTTGART	
Sanierung Schulhof Falkertschule		Datum 20. Januar 2012	
Oberflächen und Ausstattung		Projekt Nr.	
gezeichnet		Zeichnung Nr.	
bearbeitet		Maßstab 100	
Abteilungsleitung		Fachsprecher/-in Bezirksleitung	
		Arbeitsleitung	