



SCHNITT B-B


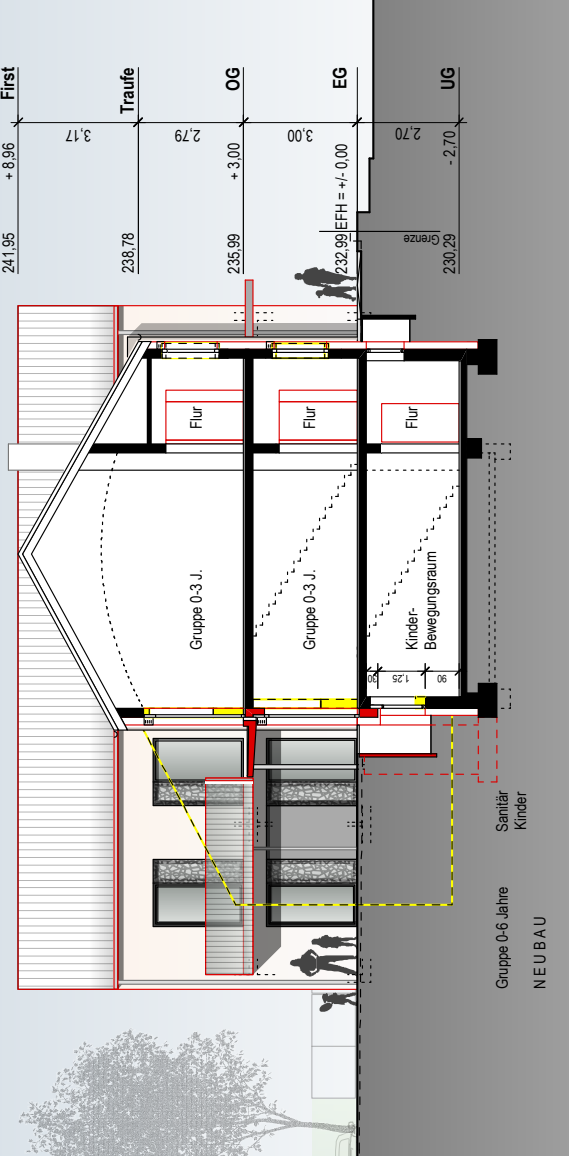


SCHNITT C-C

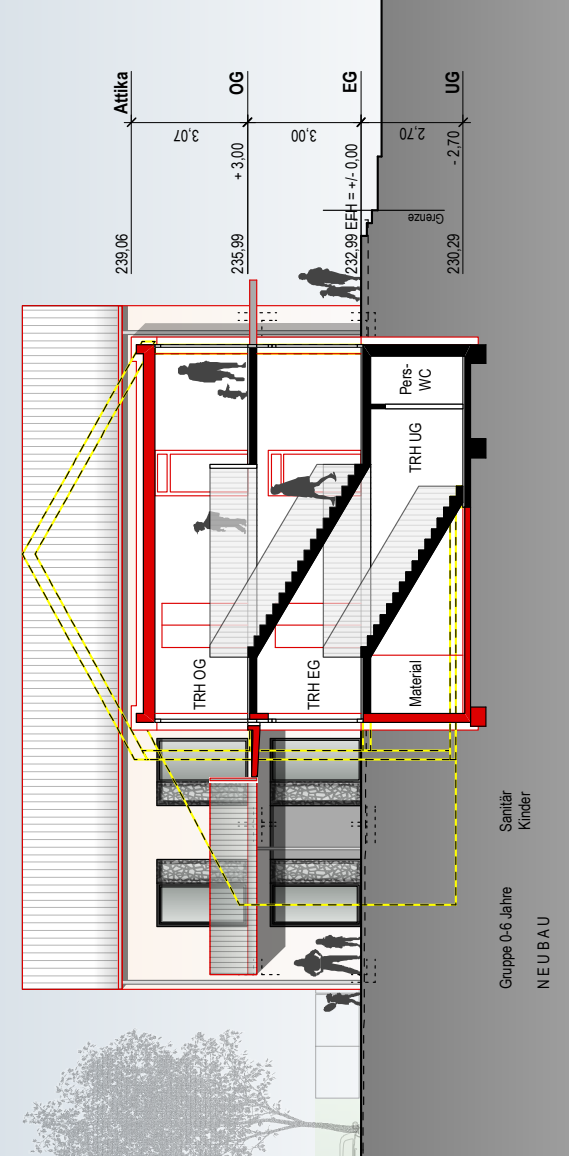


SCHNITT A-A

GRDRs 362/2015 - Anlage 4

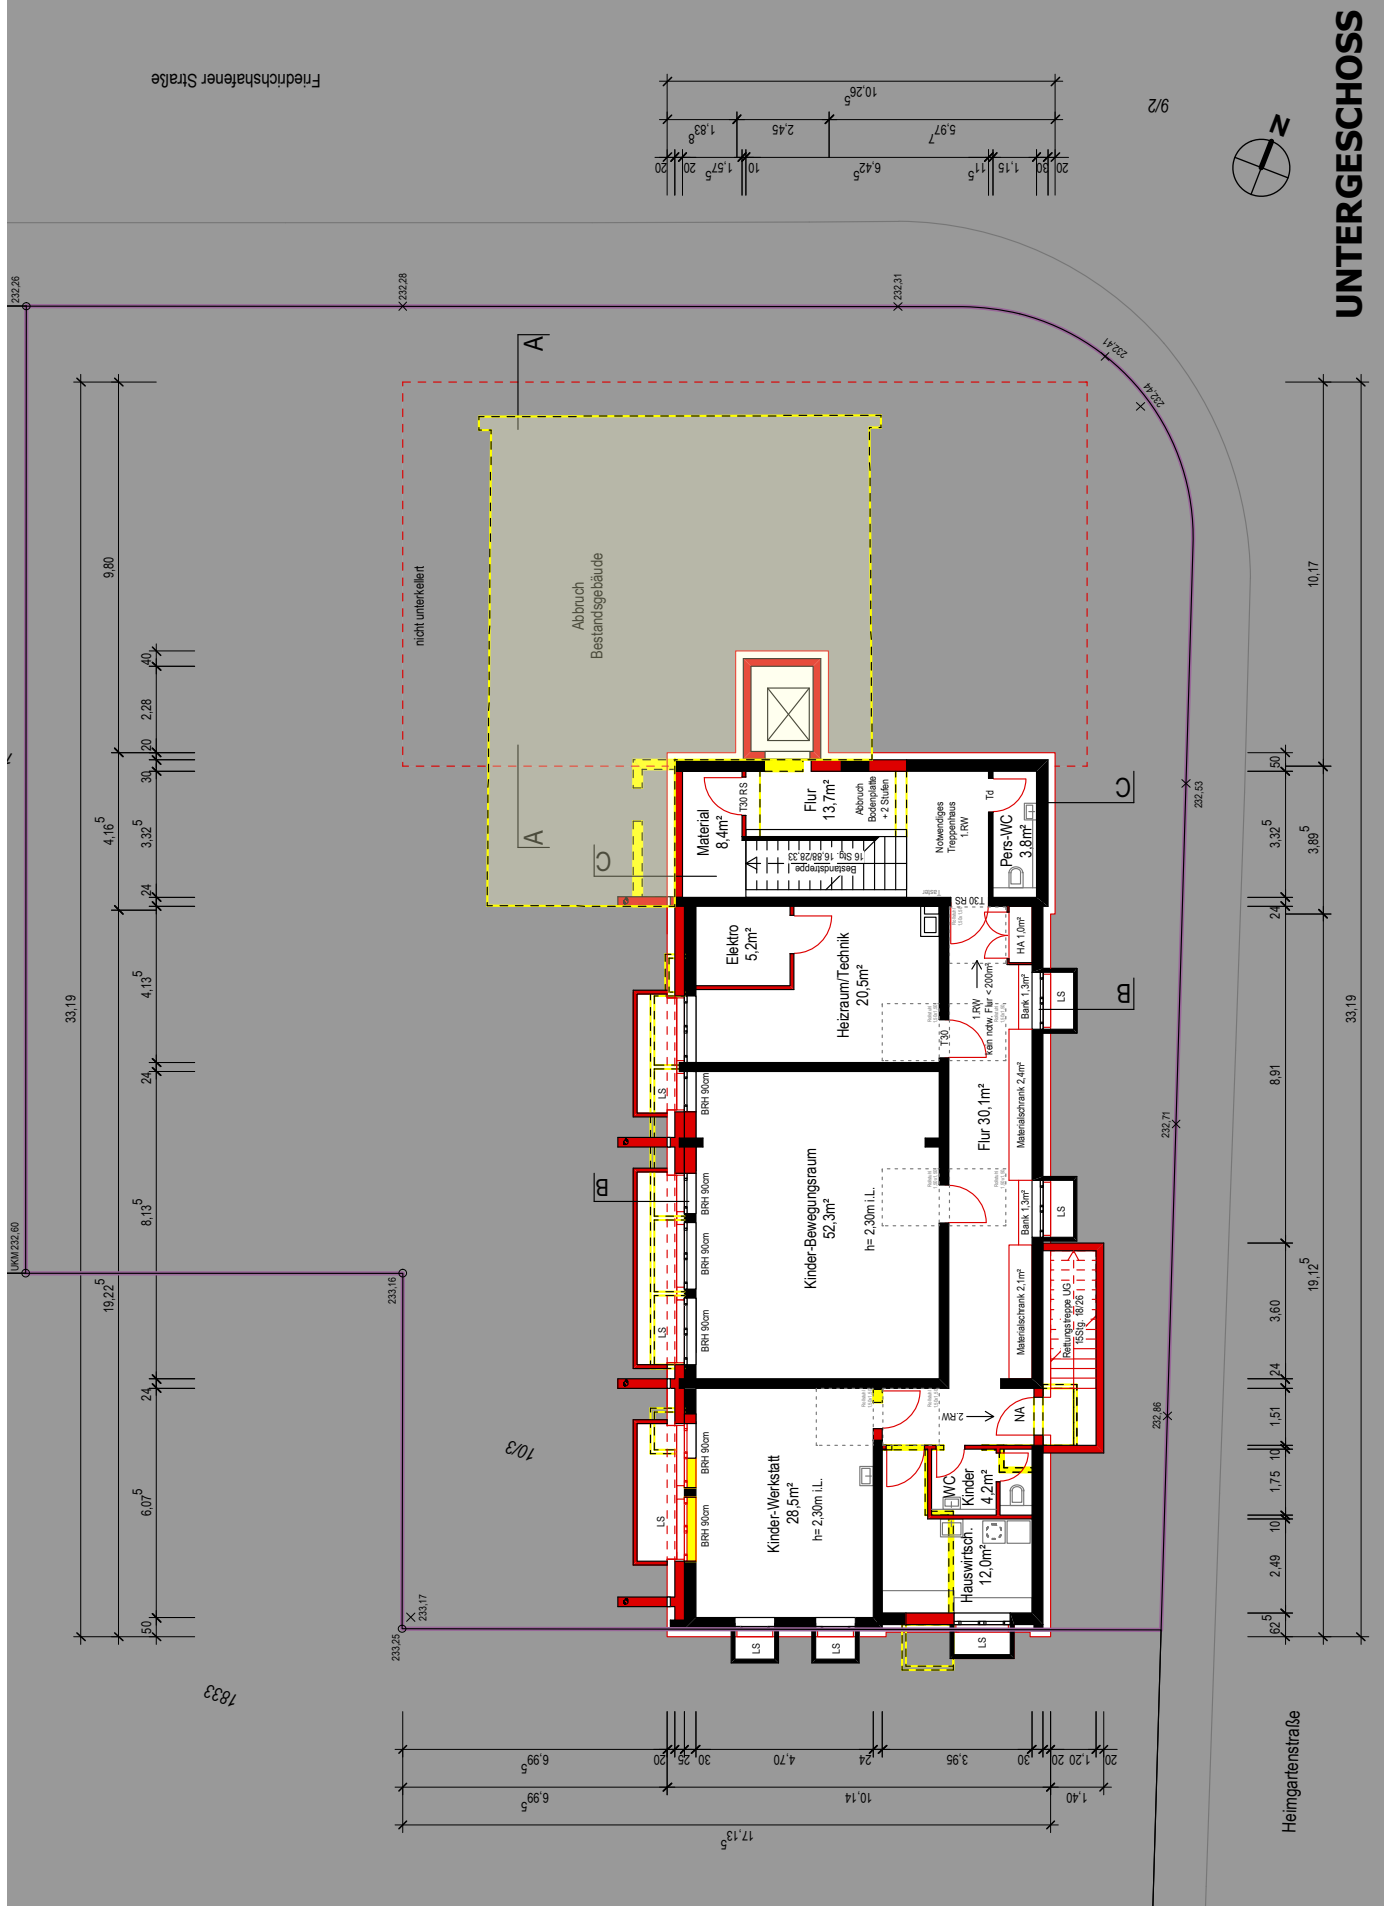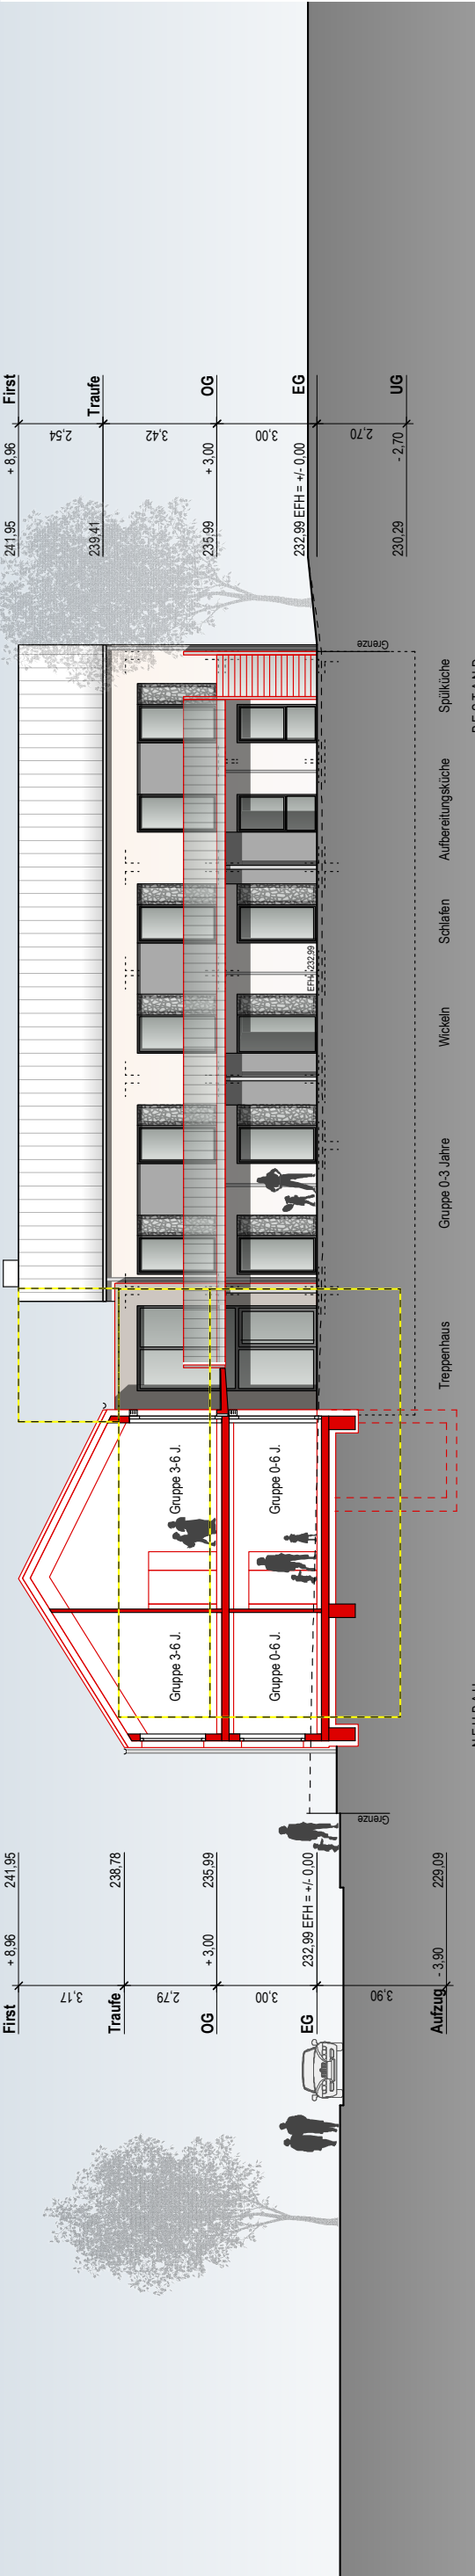


UNTERGESCHOSS


NORDANSICHT

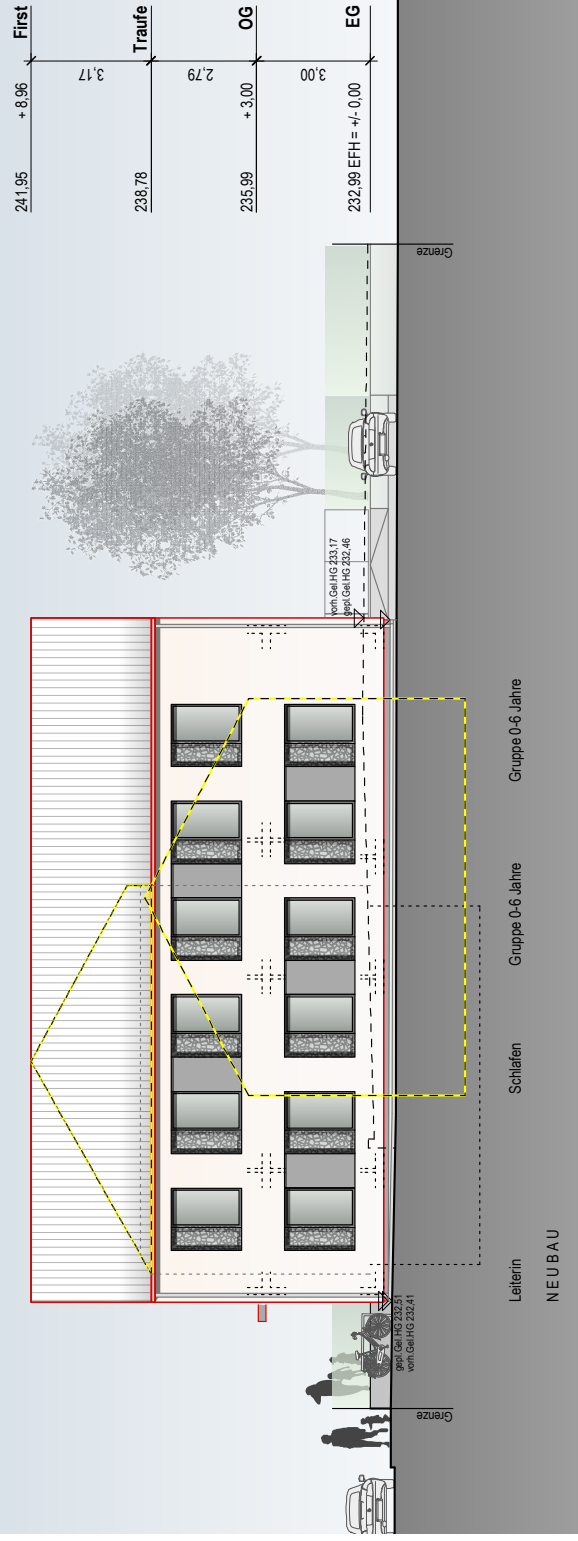


SÜDANSICHT

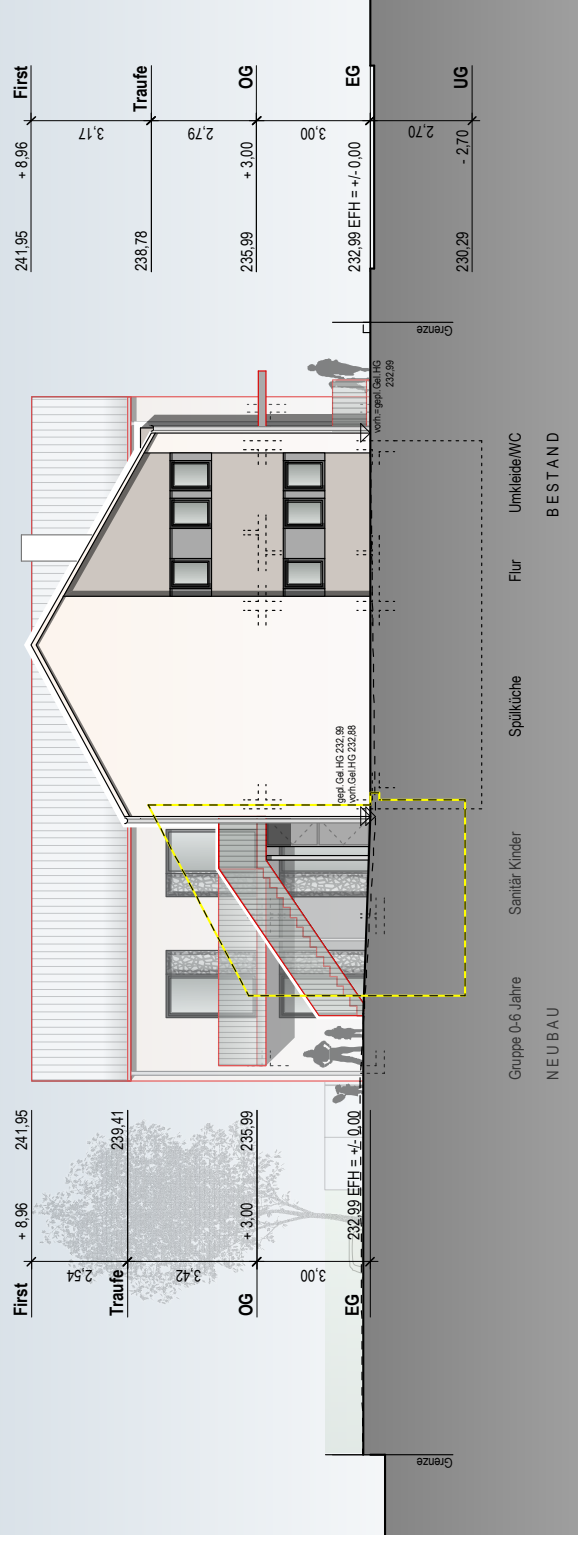

OSTANSICHT

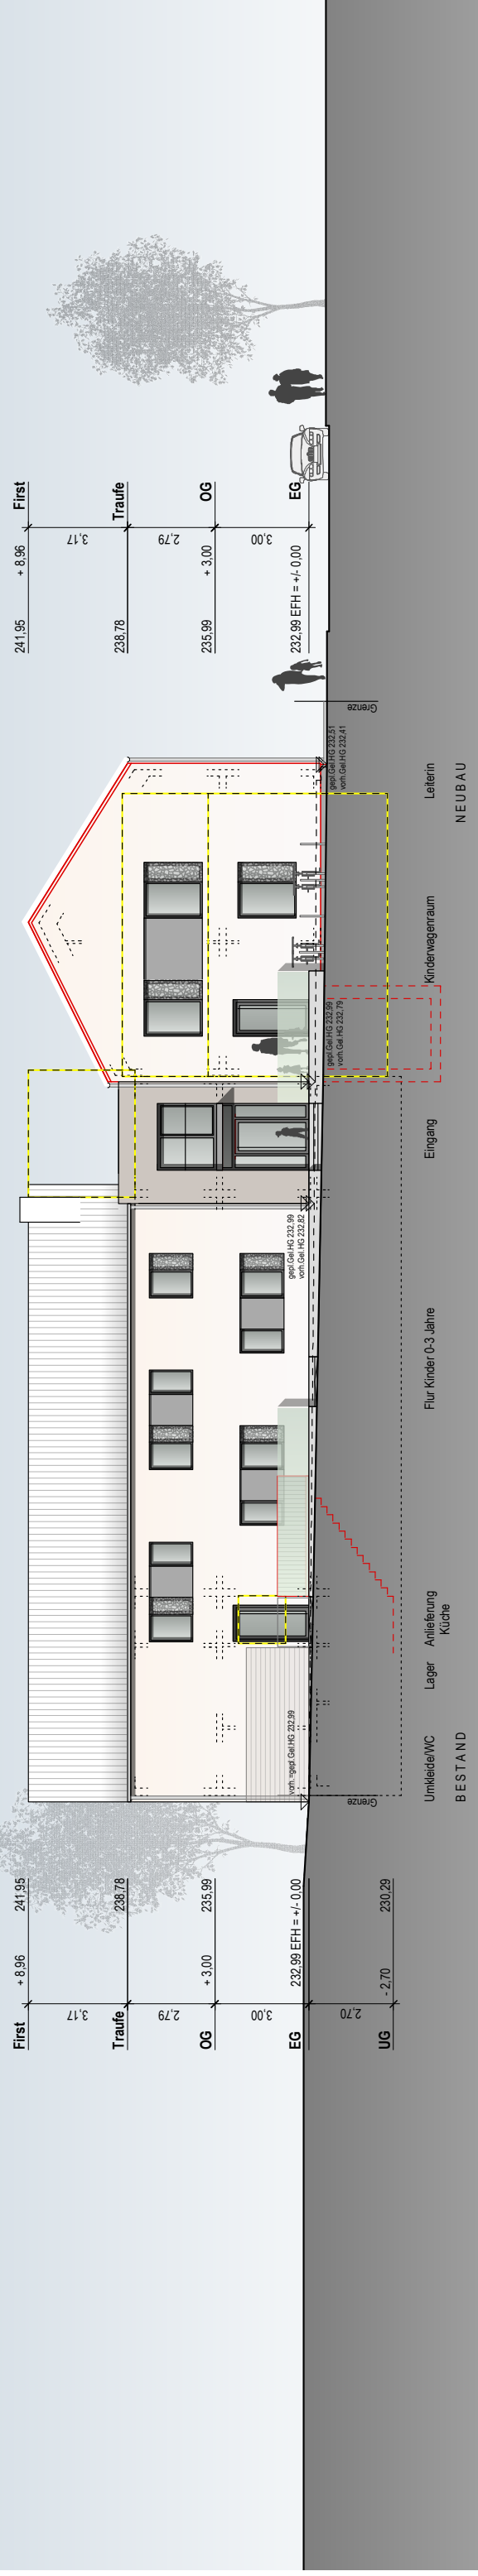

WESTANSICHT

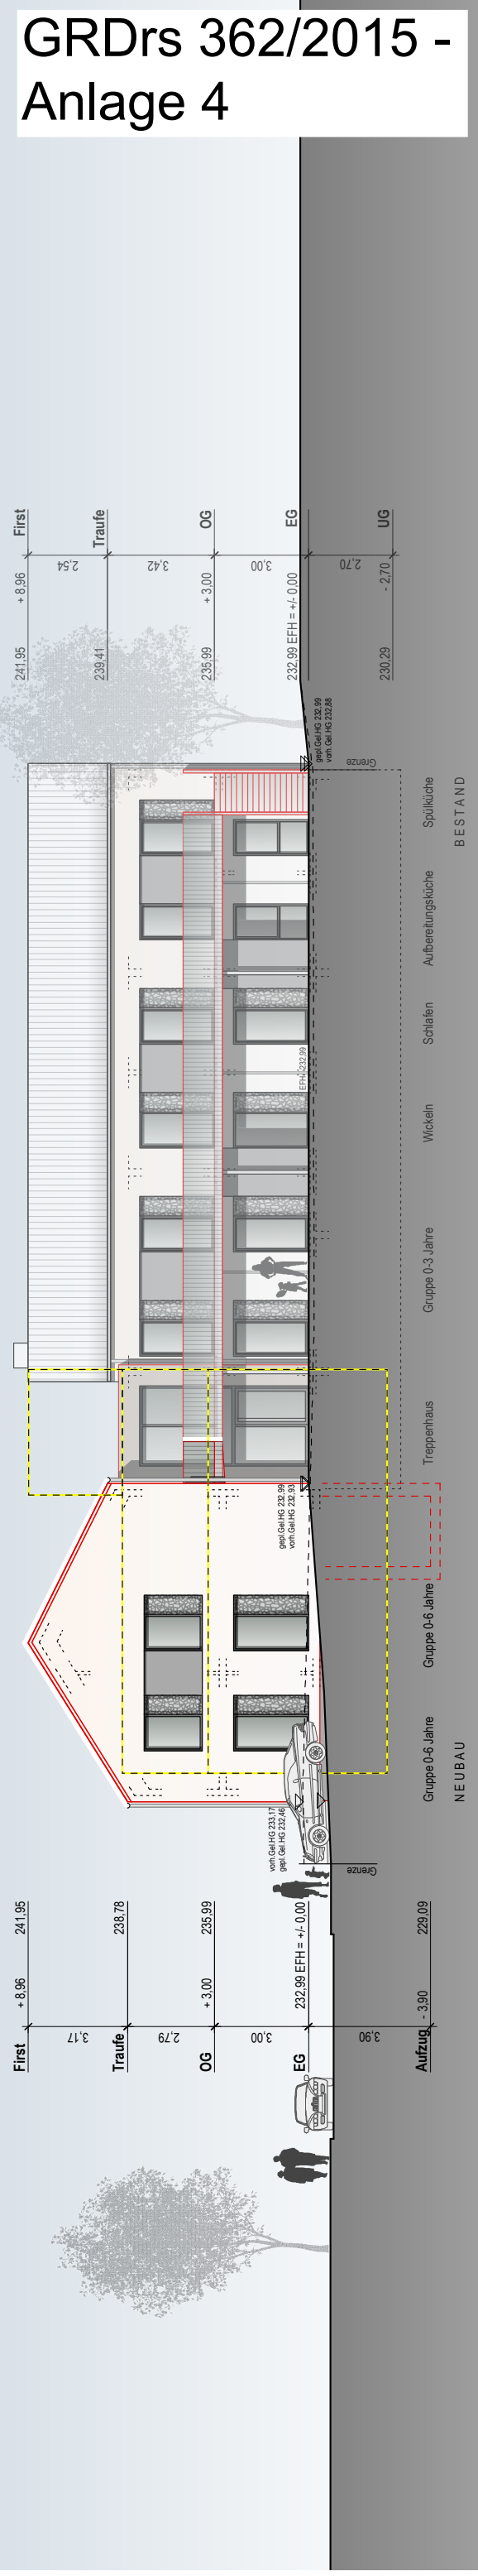

GRDrs 362/2015 - Anlage 4

