Stadt / Gemeinde: Landeshauptstadt Stuttgart

Gemarkung und Flur: Vaihingen

Stadtkreis: Landeshauptstadt Stuttgart

LAGEPLAN

Anlage 4

Maßstab 1 : 500

Zeichn. Teil zum Bauantrag (§4 LBO VVO)
Vorh. Versorgungsleitungen sind nicht dargestellt.

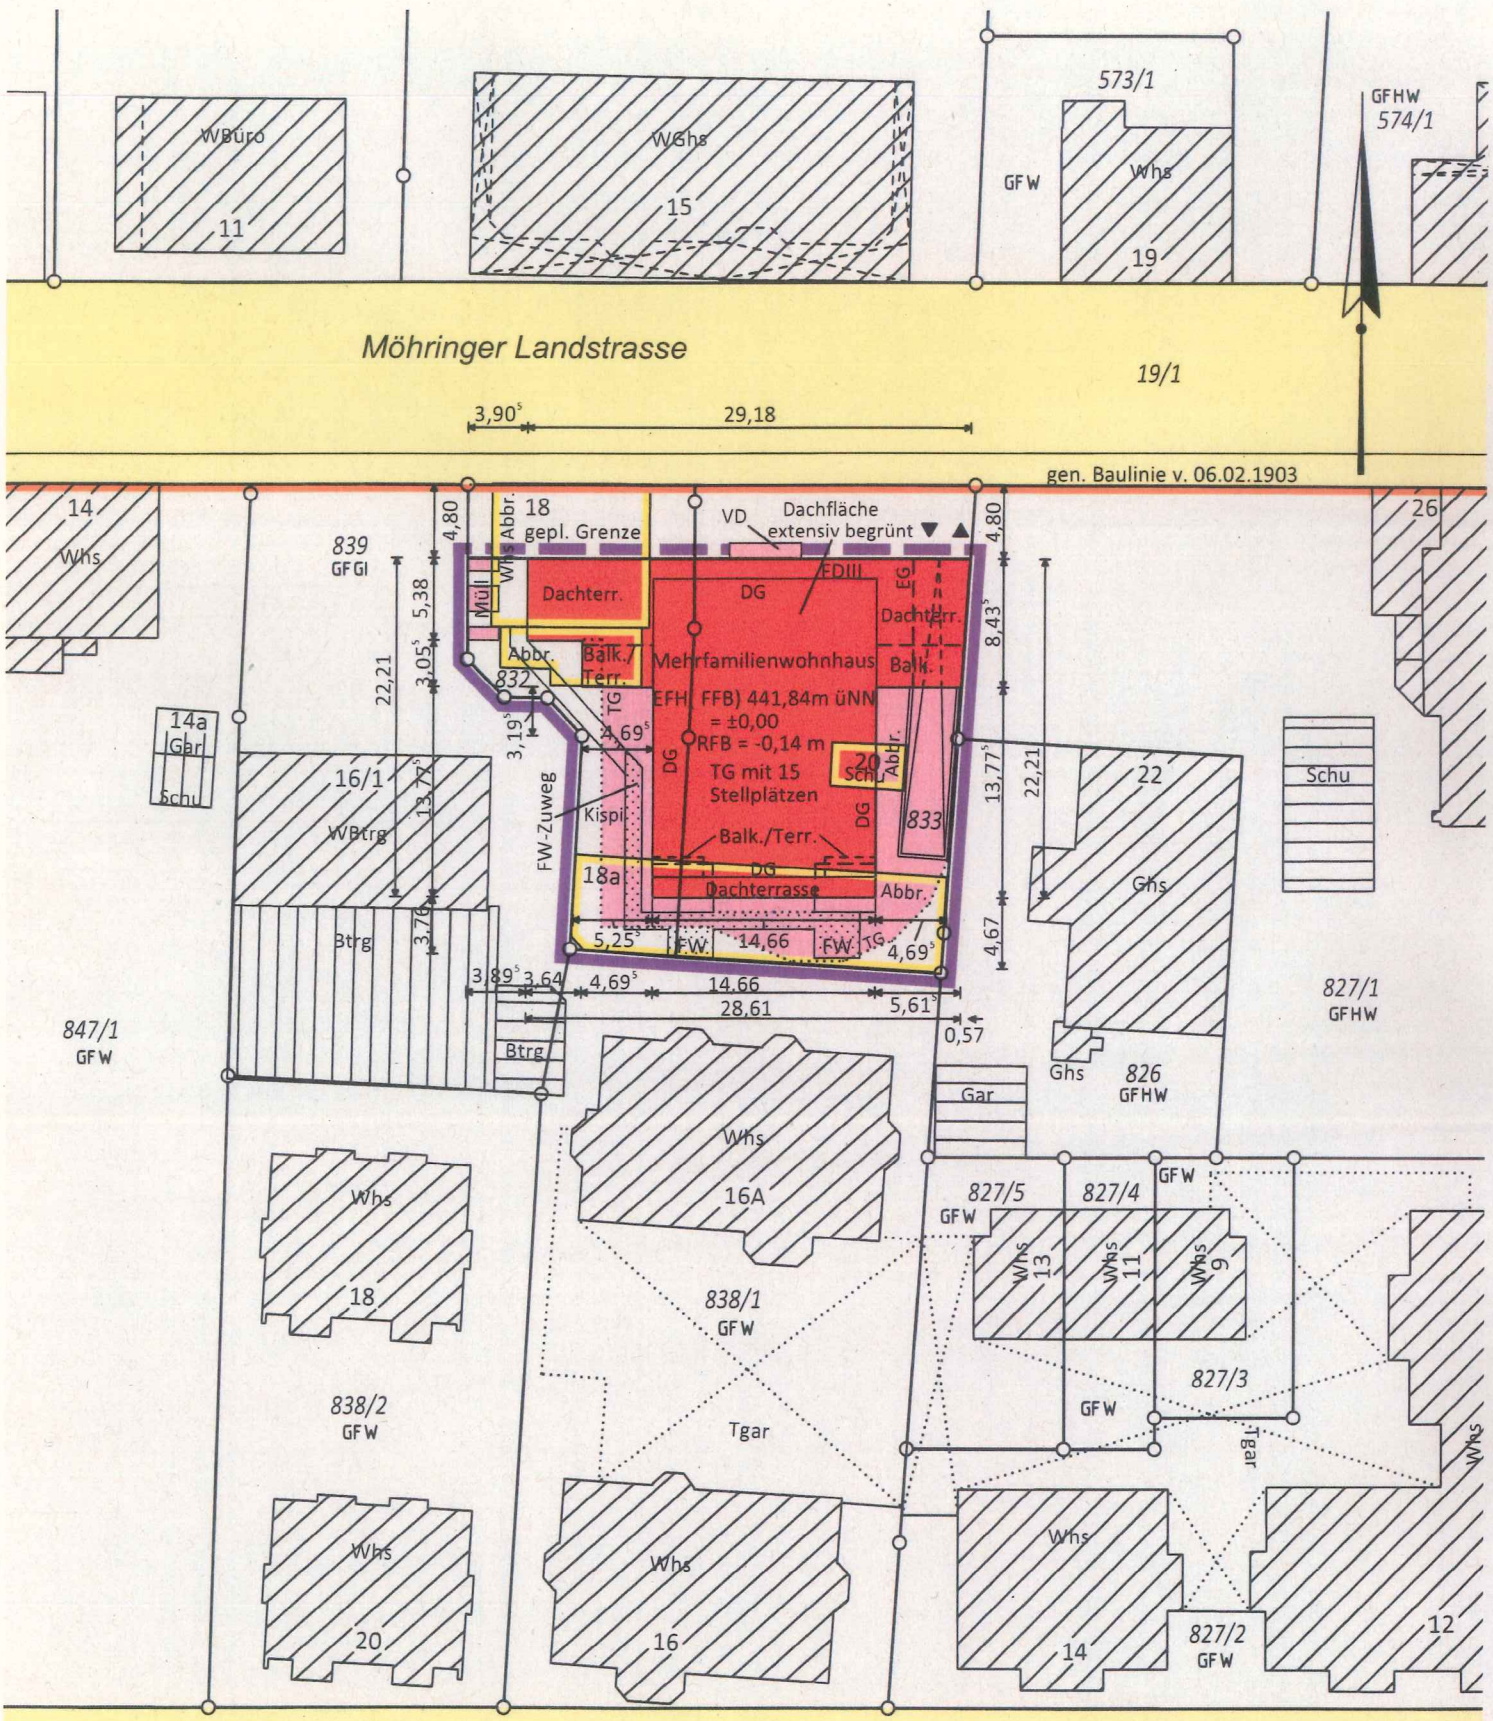

GEHRUNG GeoData
Ingenieurbüro für Vermessungswesen
Wilhelm-Hertig-Weg 4 - 70599 Stuttgart
Telefon (0711) 45 16 620 - Fax (0711) 45 16 621

12.11.2014 / 2011-077

M. Özel