



## Station Stuttgart-Rohr

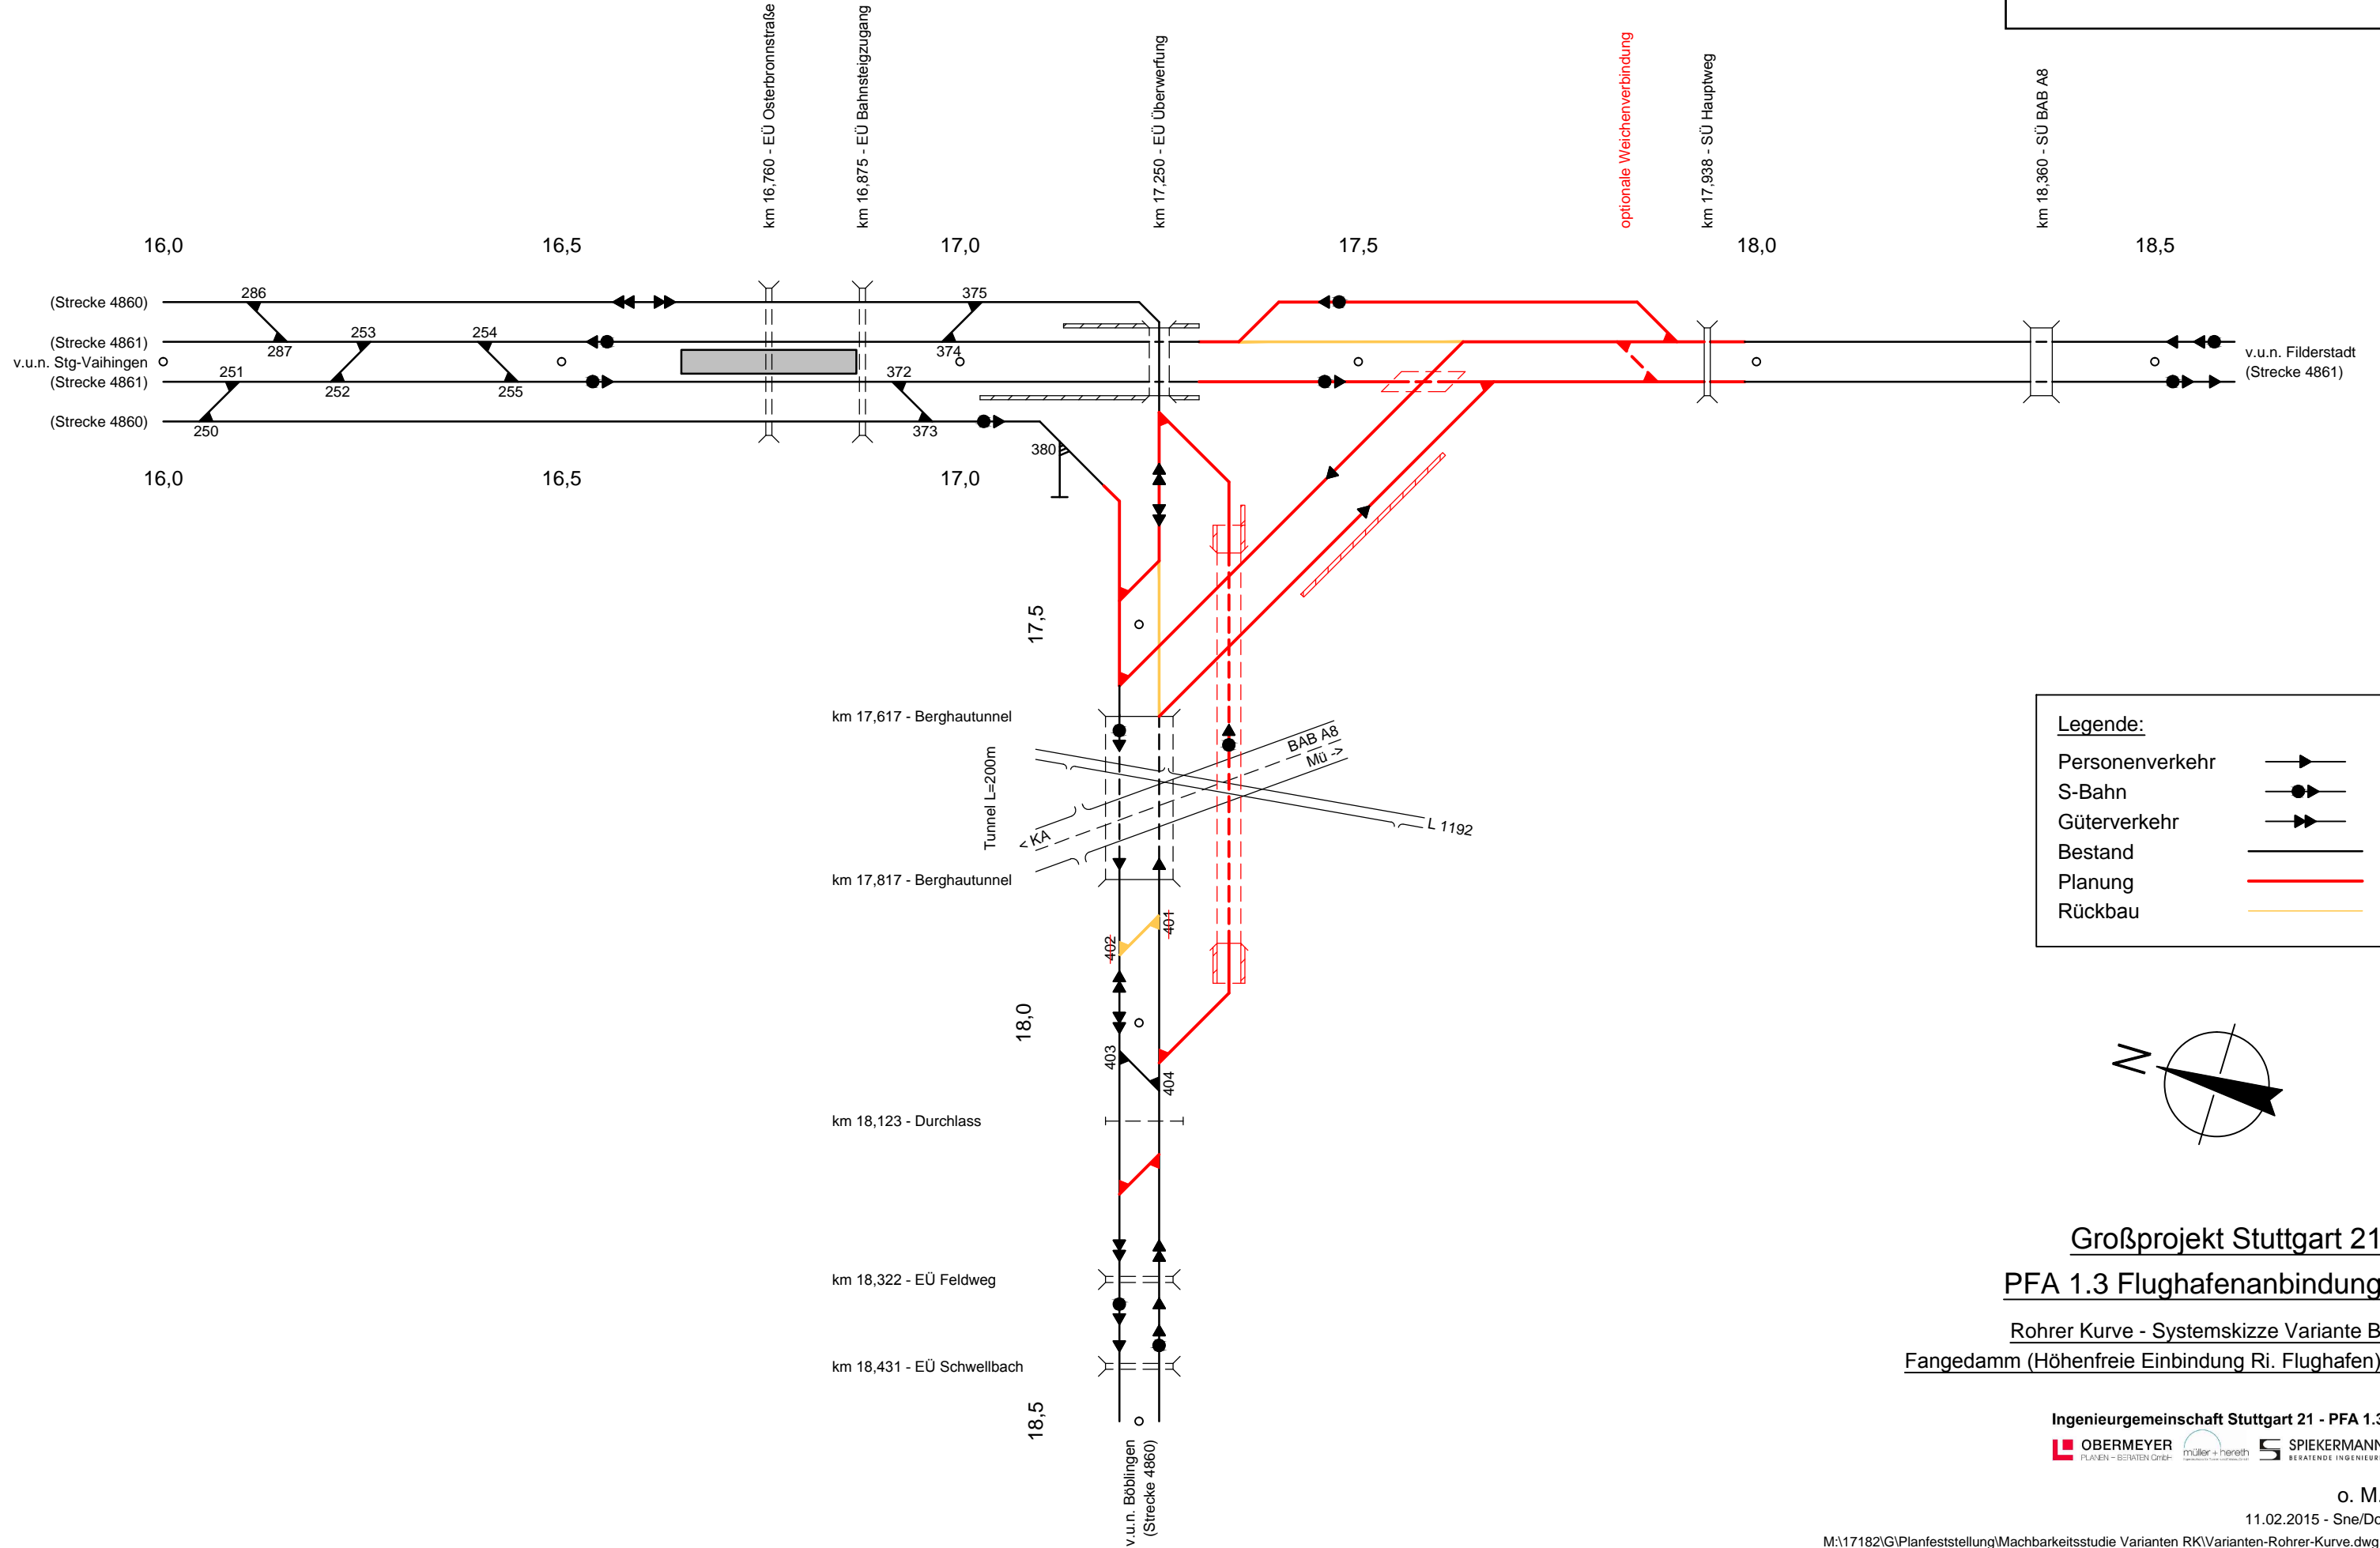

**Legende:**

Personenverkehr	
S-Bahn	
Güterverkehr	
Bestand	
Planung	
Rückbau	

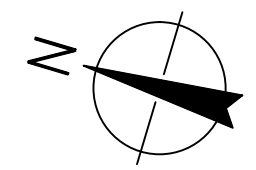

**Großprojekt Stuttgart 21**  
**PFA 1.3 Flughafenanbindung**  
 Rohrer Kurve - Systemskizze Variante B  
 Fangedamm (Höhenfreie Einbindung Ri. Flughafen)

Ingenieurgesellschaft Stuttgart 21 - PFA 1.3