Lageplan

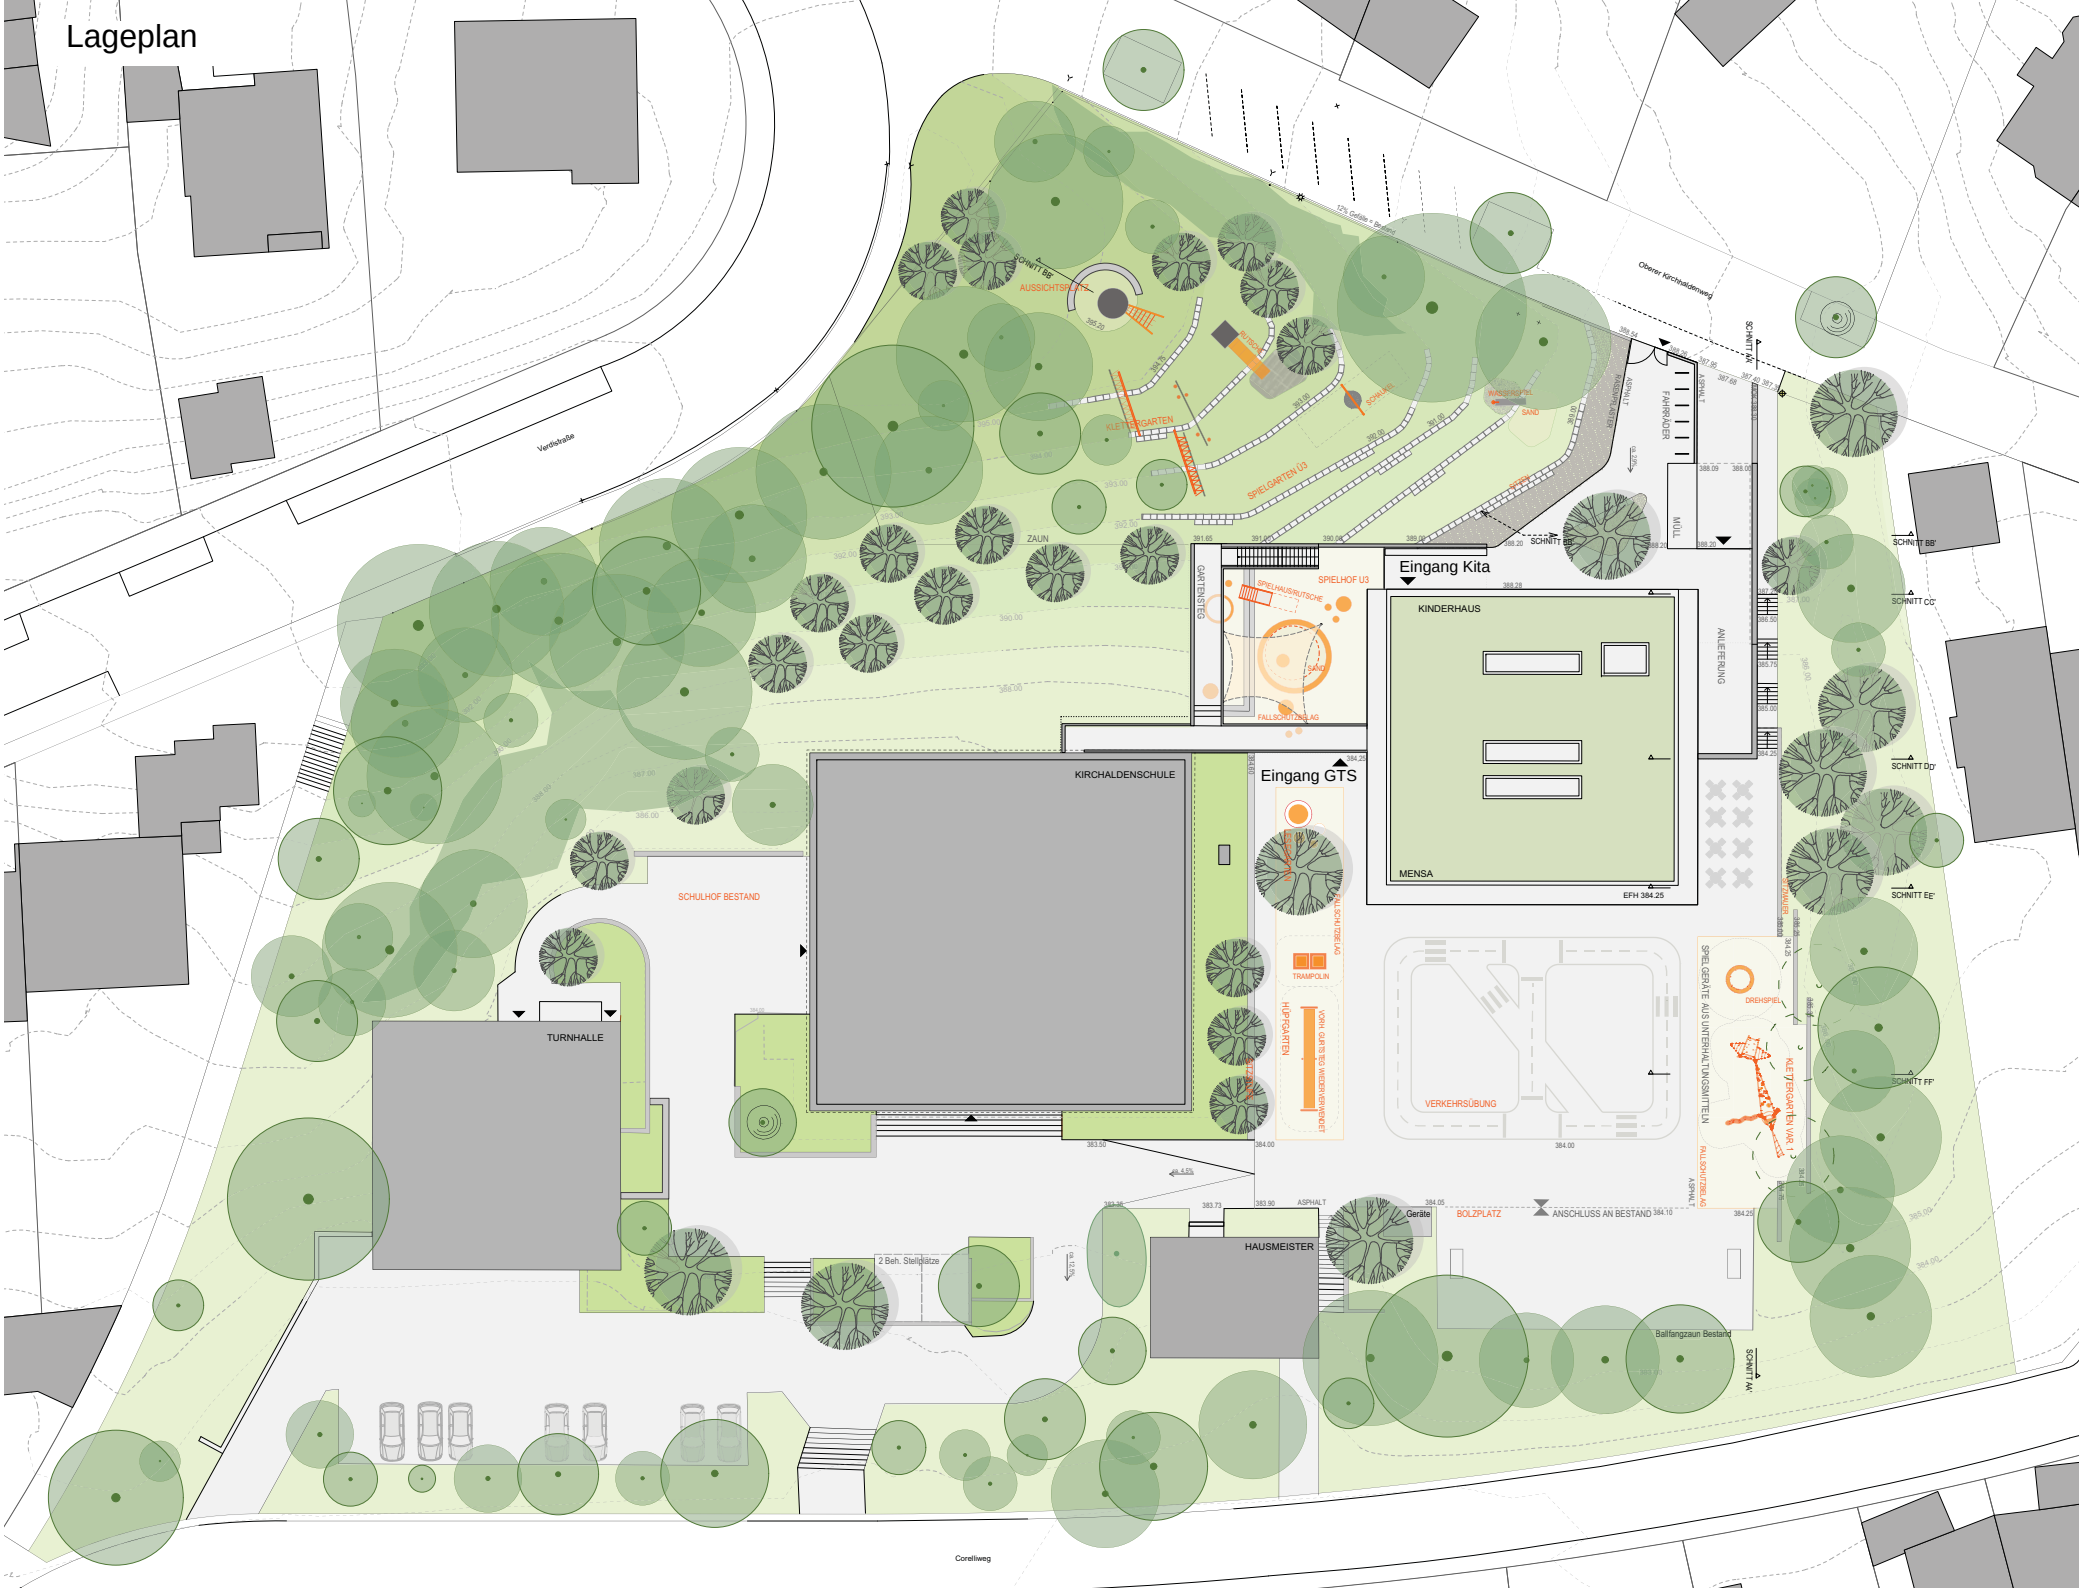

Anlage 4 GRDrs 1365/2015

Lageplan

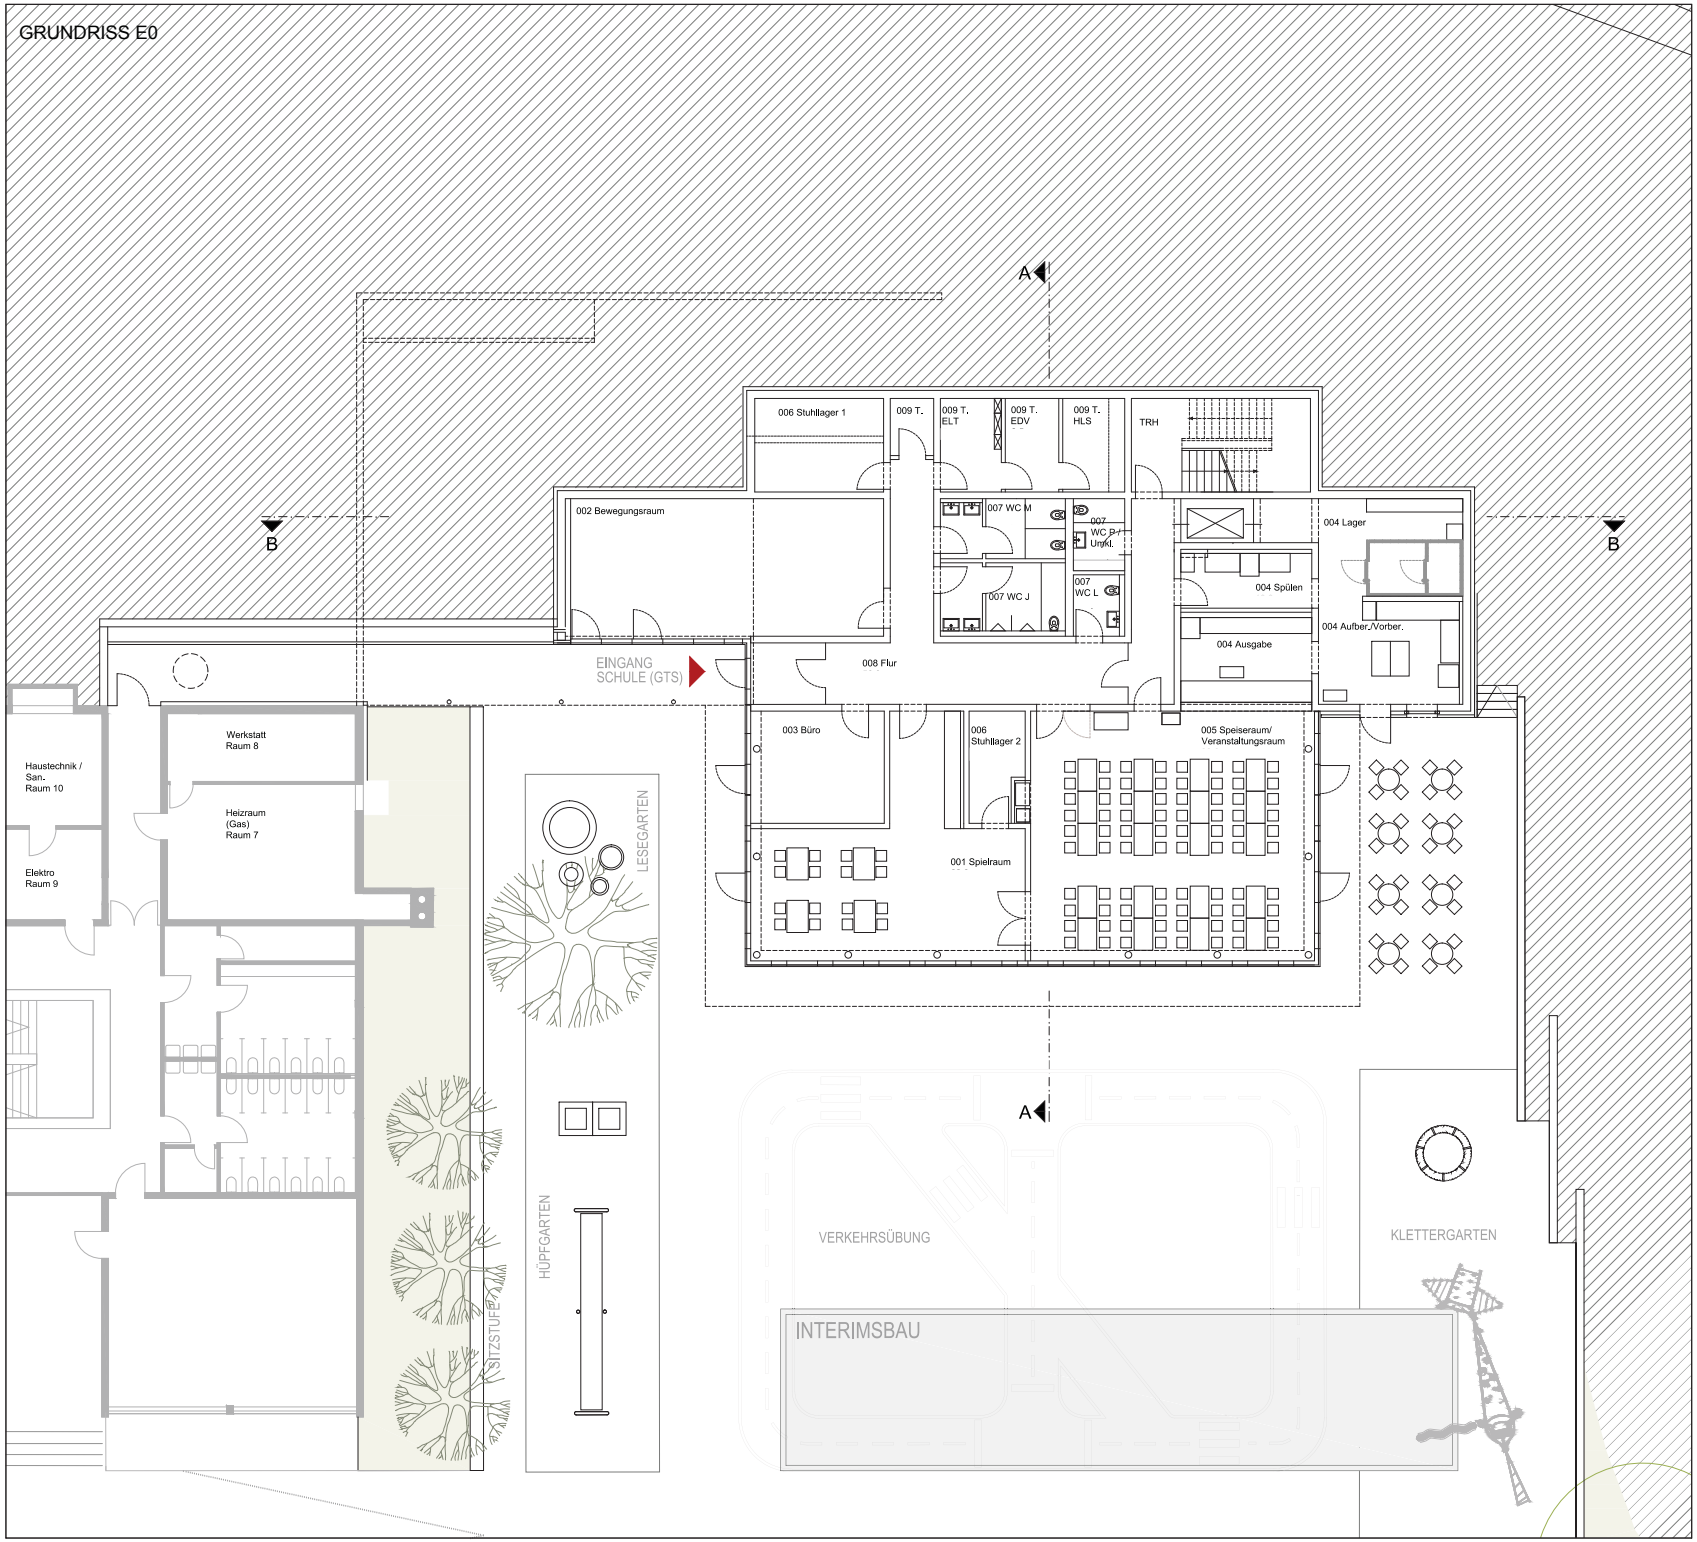

Anlage 4 GRDrs 1365/2015
Grundriss Ebene 0

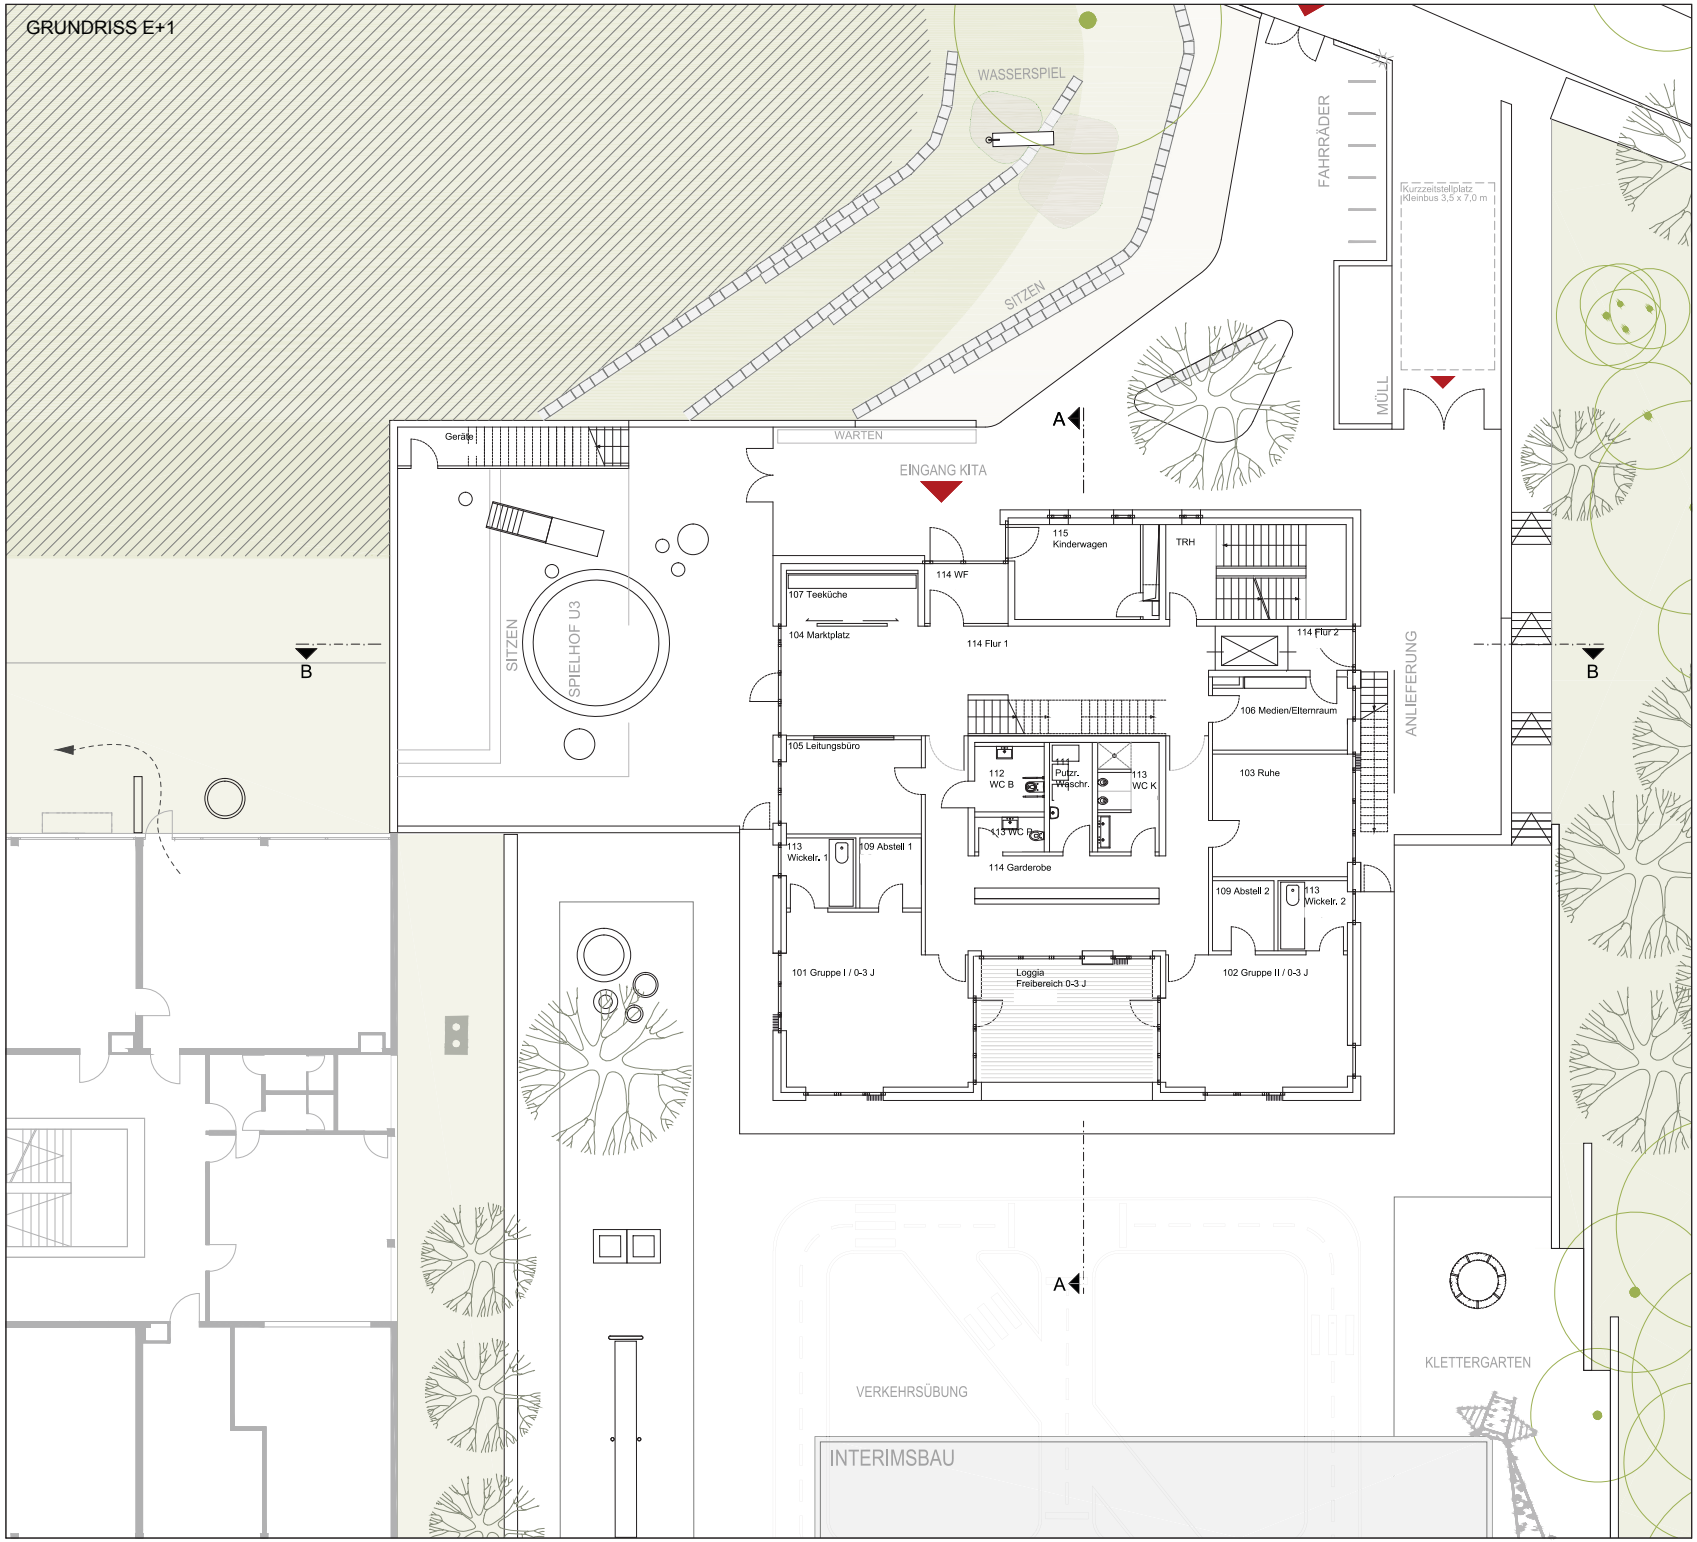

Anlage 4 GRDrs 1365/2015
Grundriss Ebene 1

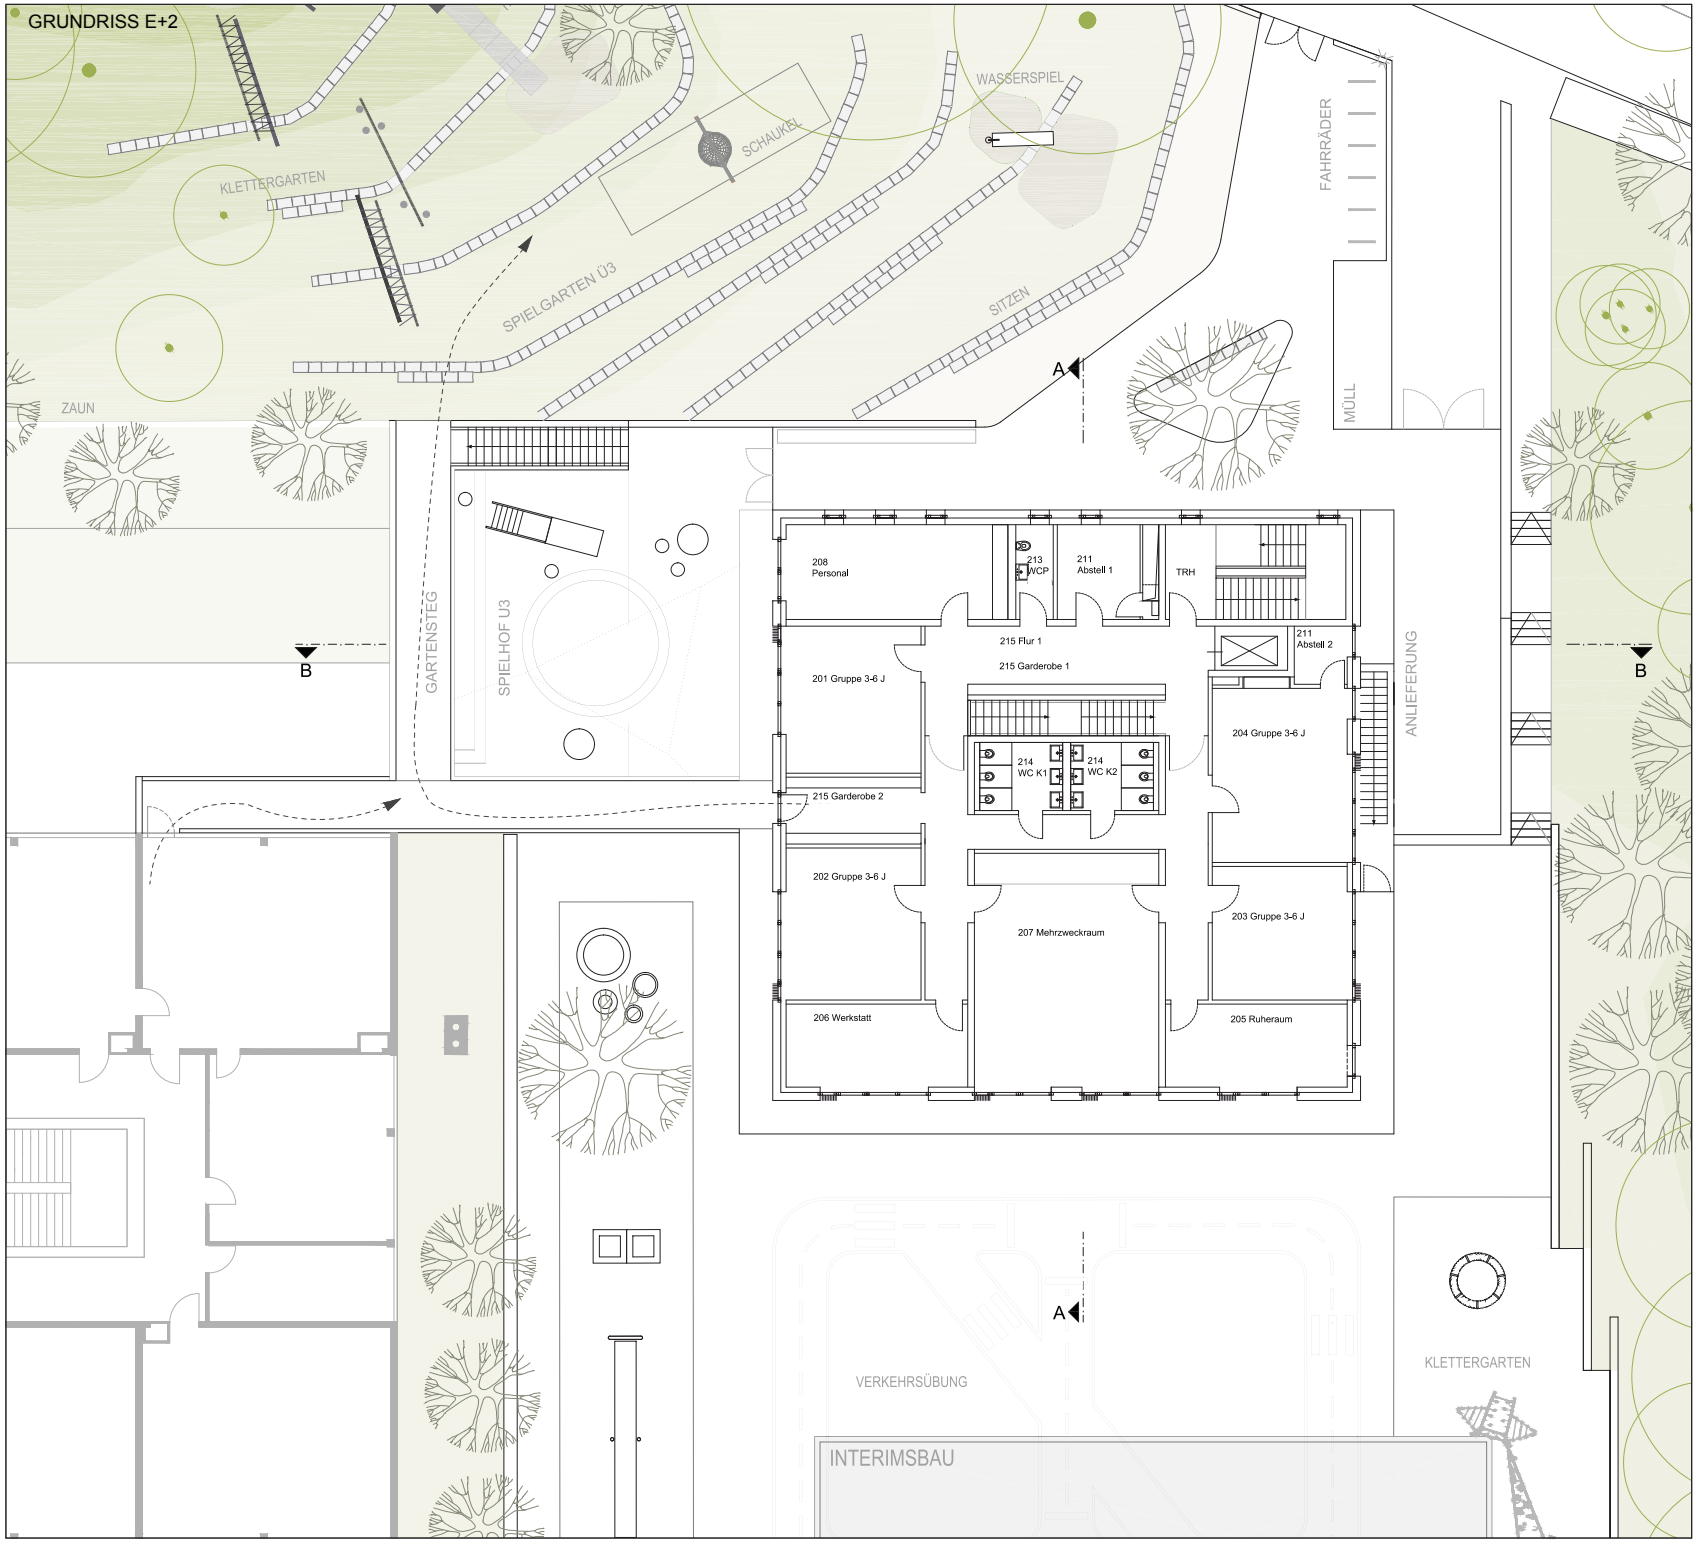

Anlage 4 GRDrs 1365/2015
Grundriss Ebene 2

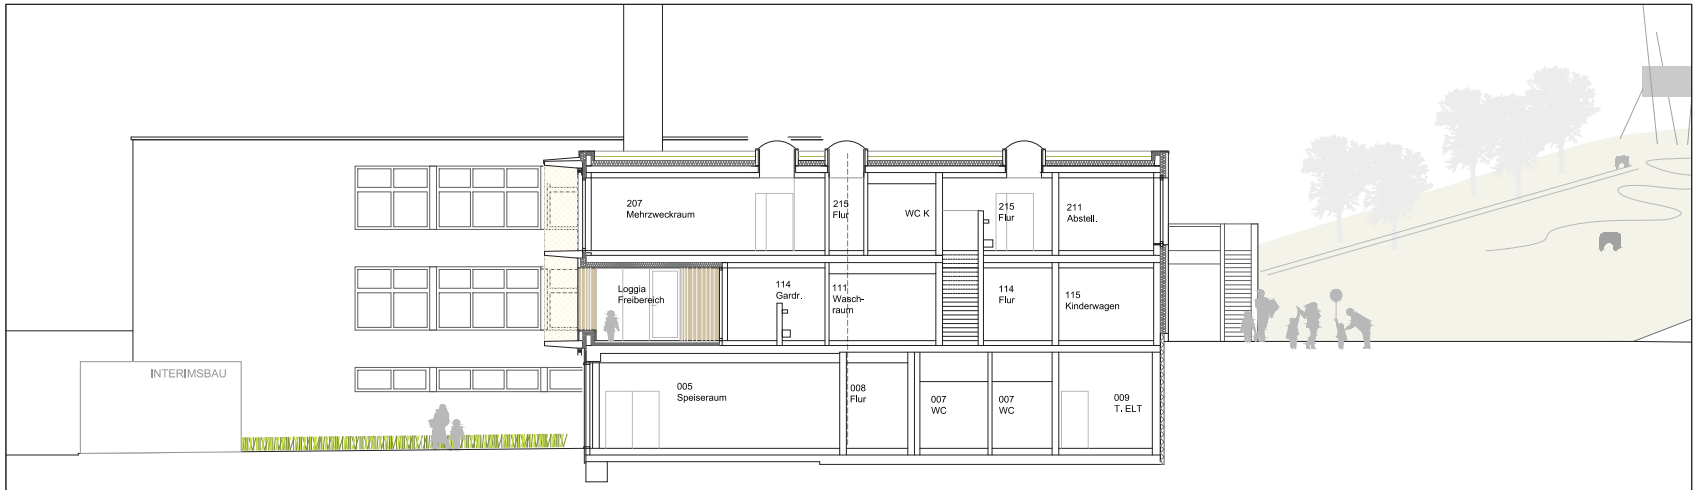

SCHNITT A-A

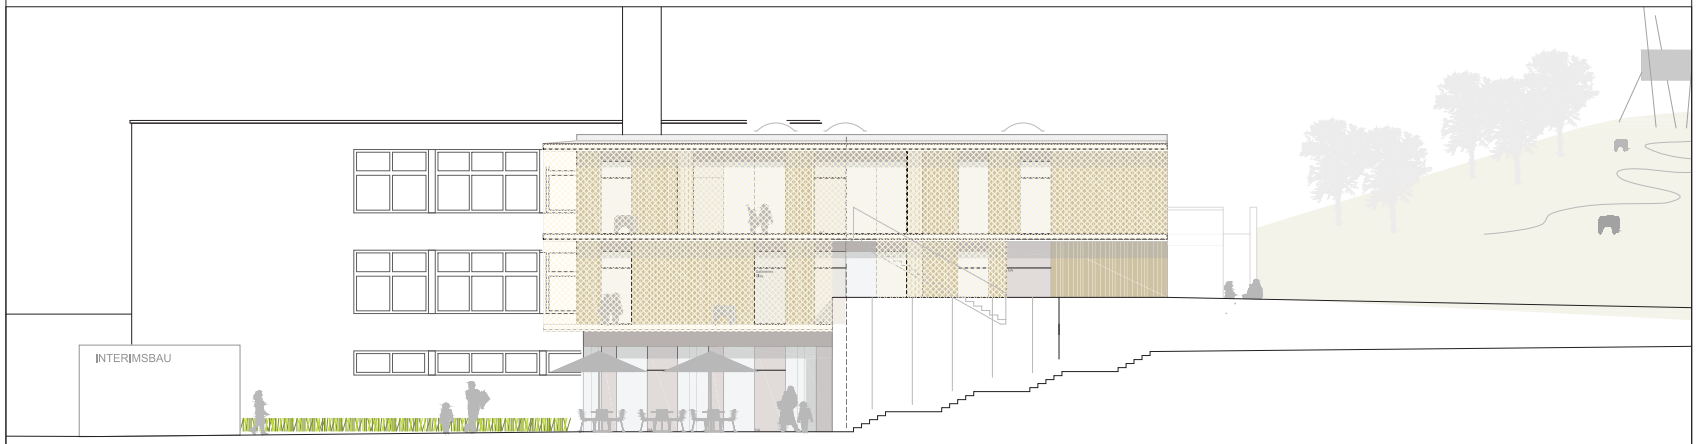

ANSICHT NORD-OST

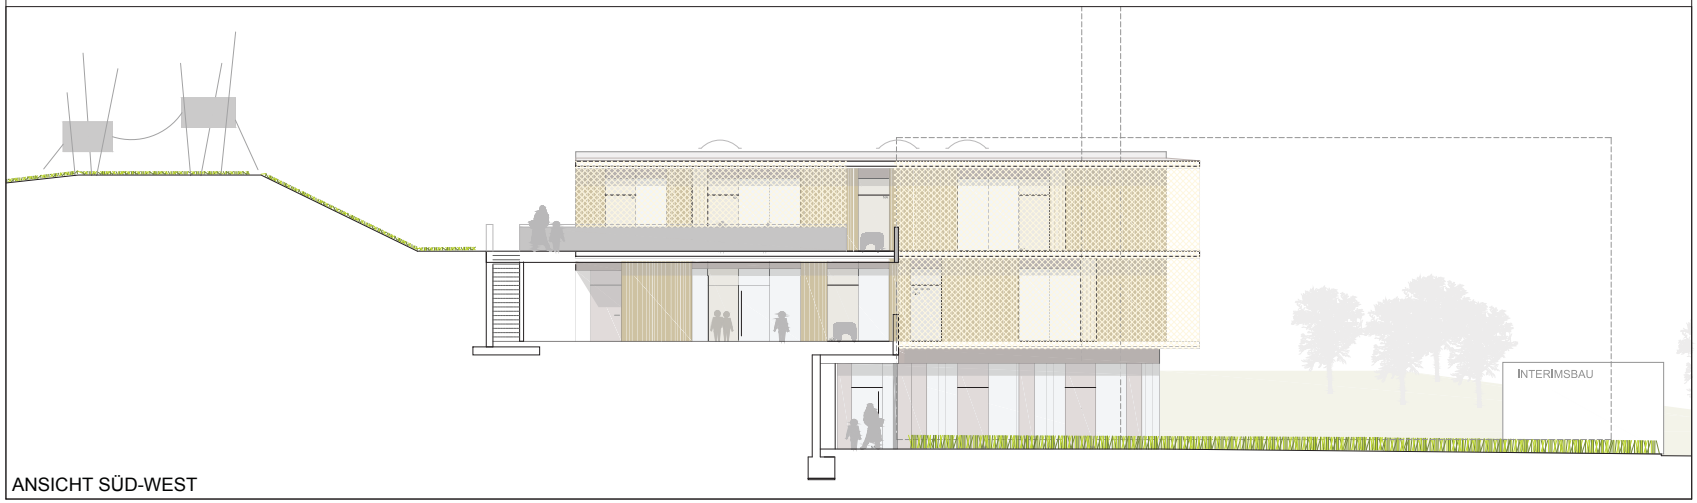

ANSICHT SÜD-WEST

Anlage 4 GRDrs 1365/2015
Ansichten und Schnitt