


Anlage 2 zu GRDRs 213/2013

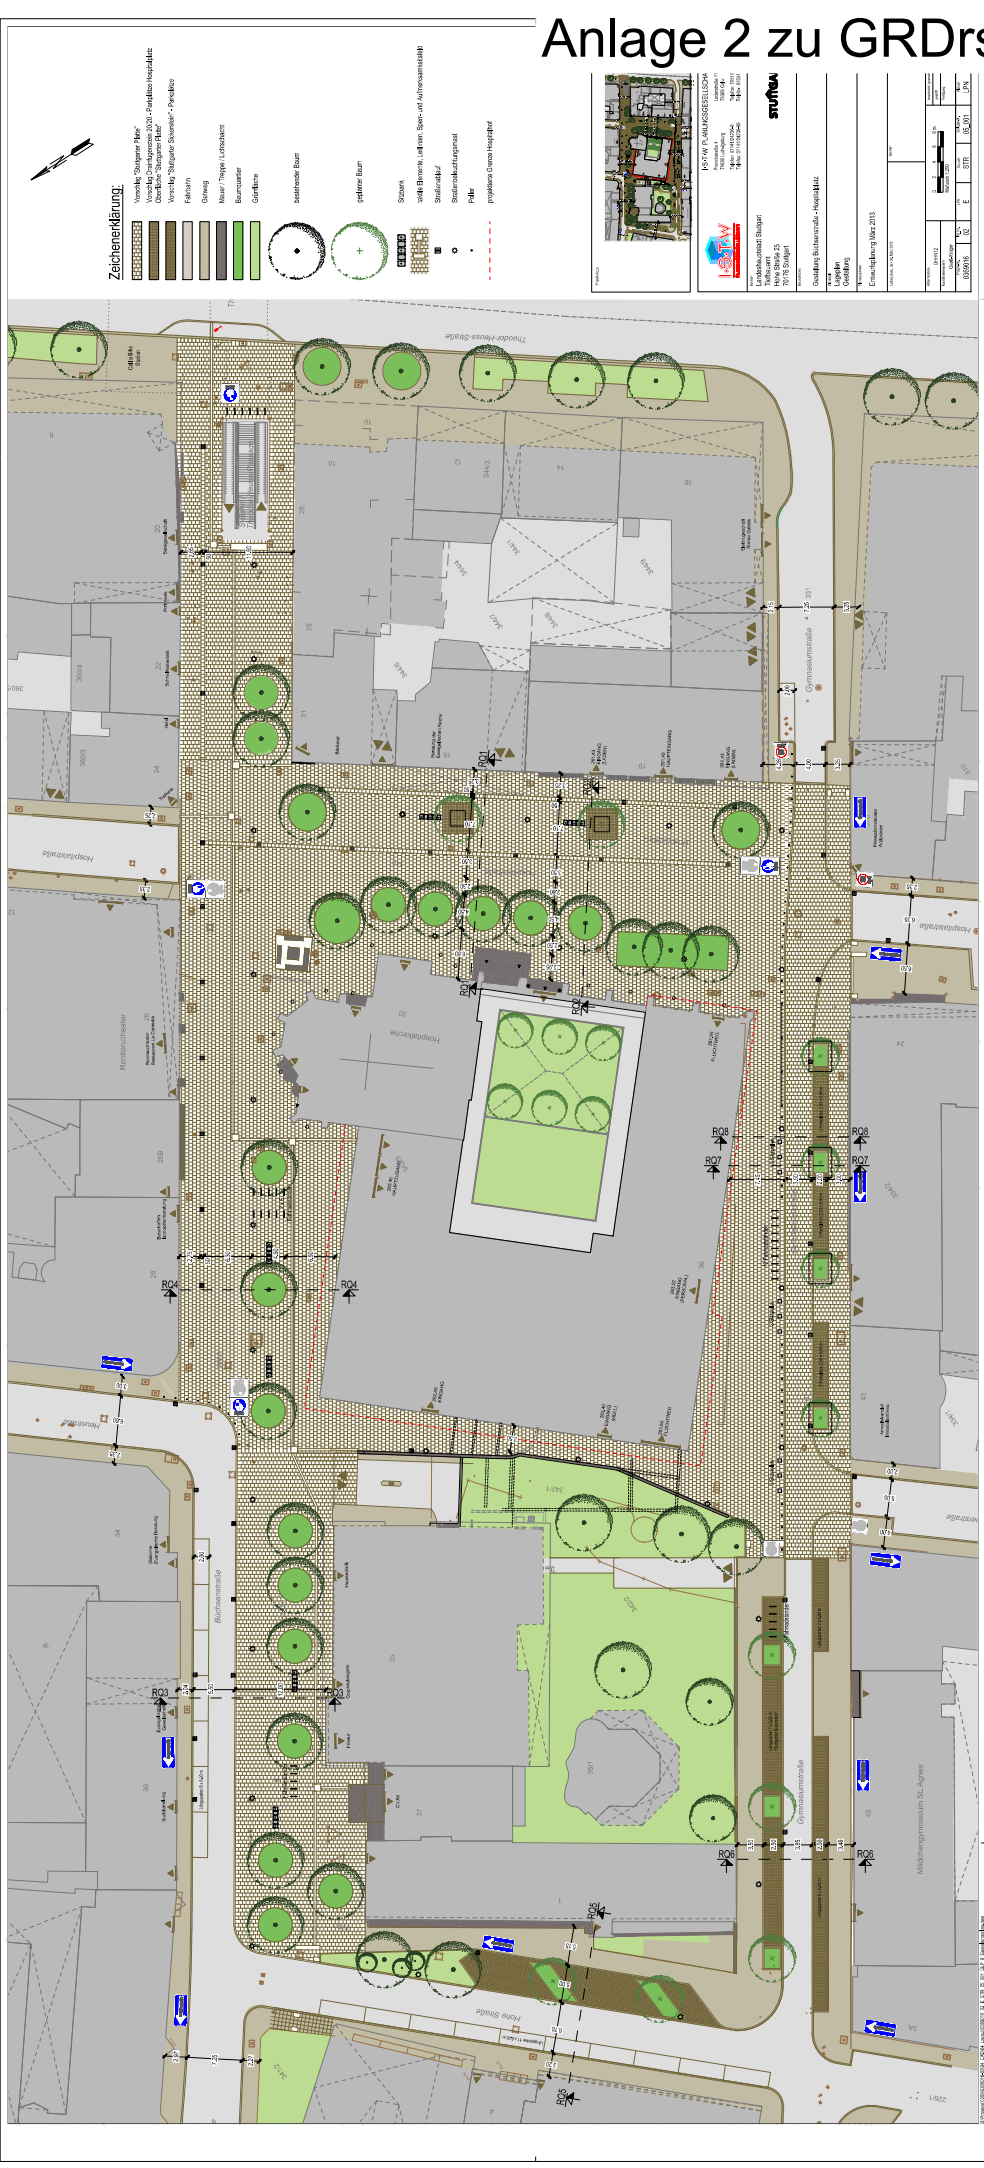

Zeichenerklärung:

| | |
|--|--|





Entwurfplanung März 2013

