


2. Deckblatt - Lageplan
 zeichnerisch Teil zum Bauvertrag gemäß § 4.180 VVO
 Genehmigung Gemeinrat M = 1 : 500
 Untere Bauaufsichtsbehörde
 Abteilung Versammlungen
 Stuttgart, den 20.06.2010
 STUTTGART
 Kartographie Sachverständigenamt

Anlage 2 zur GRDRs 635/2010

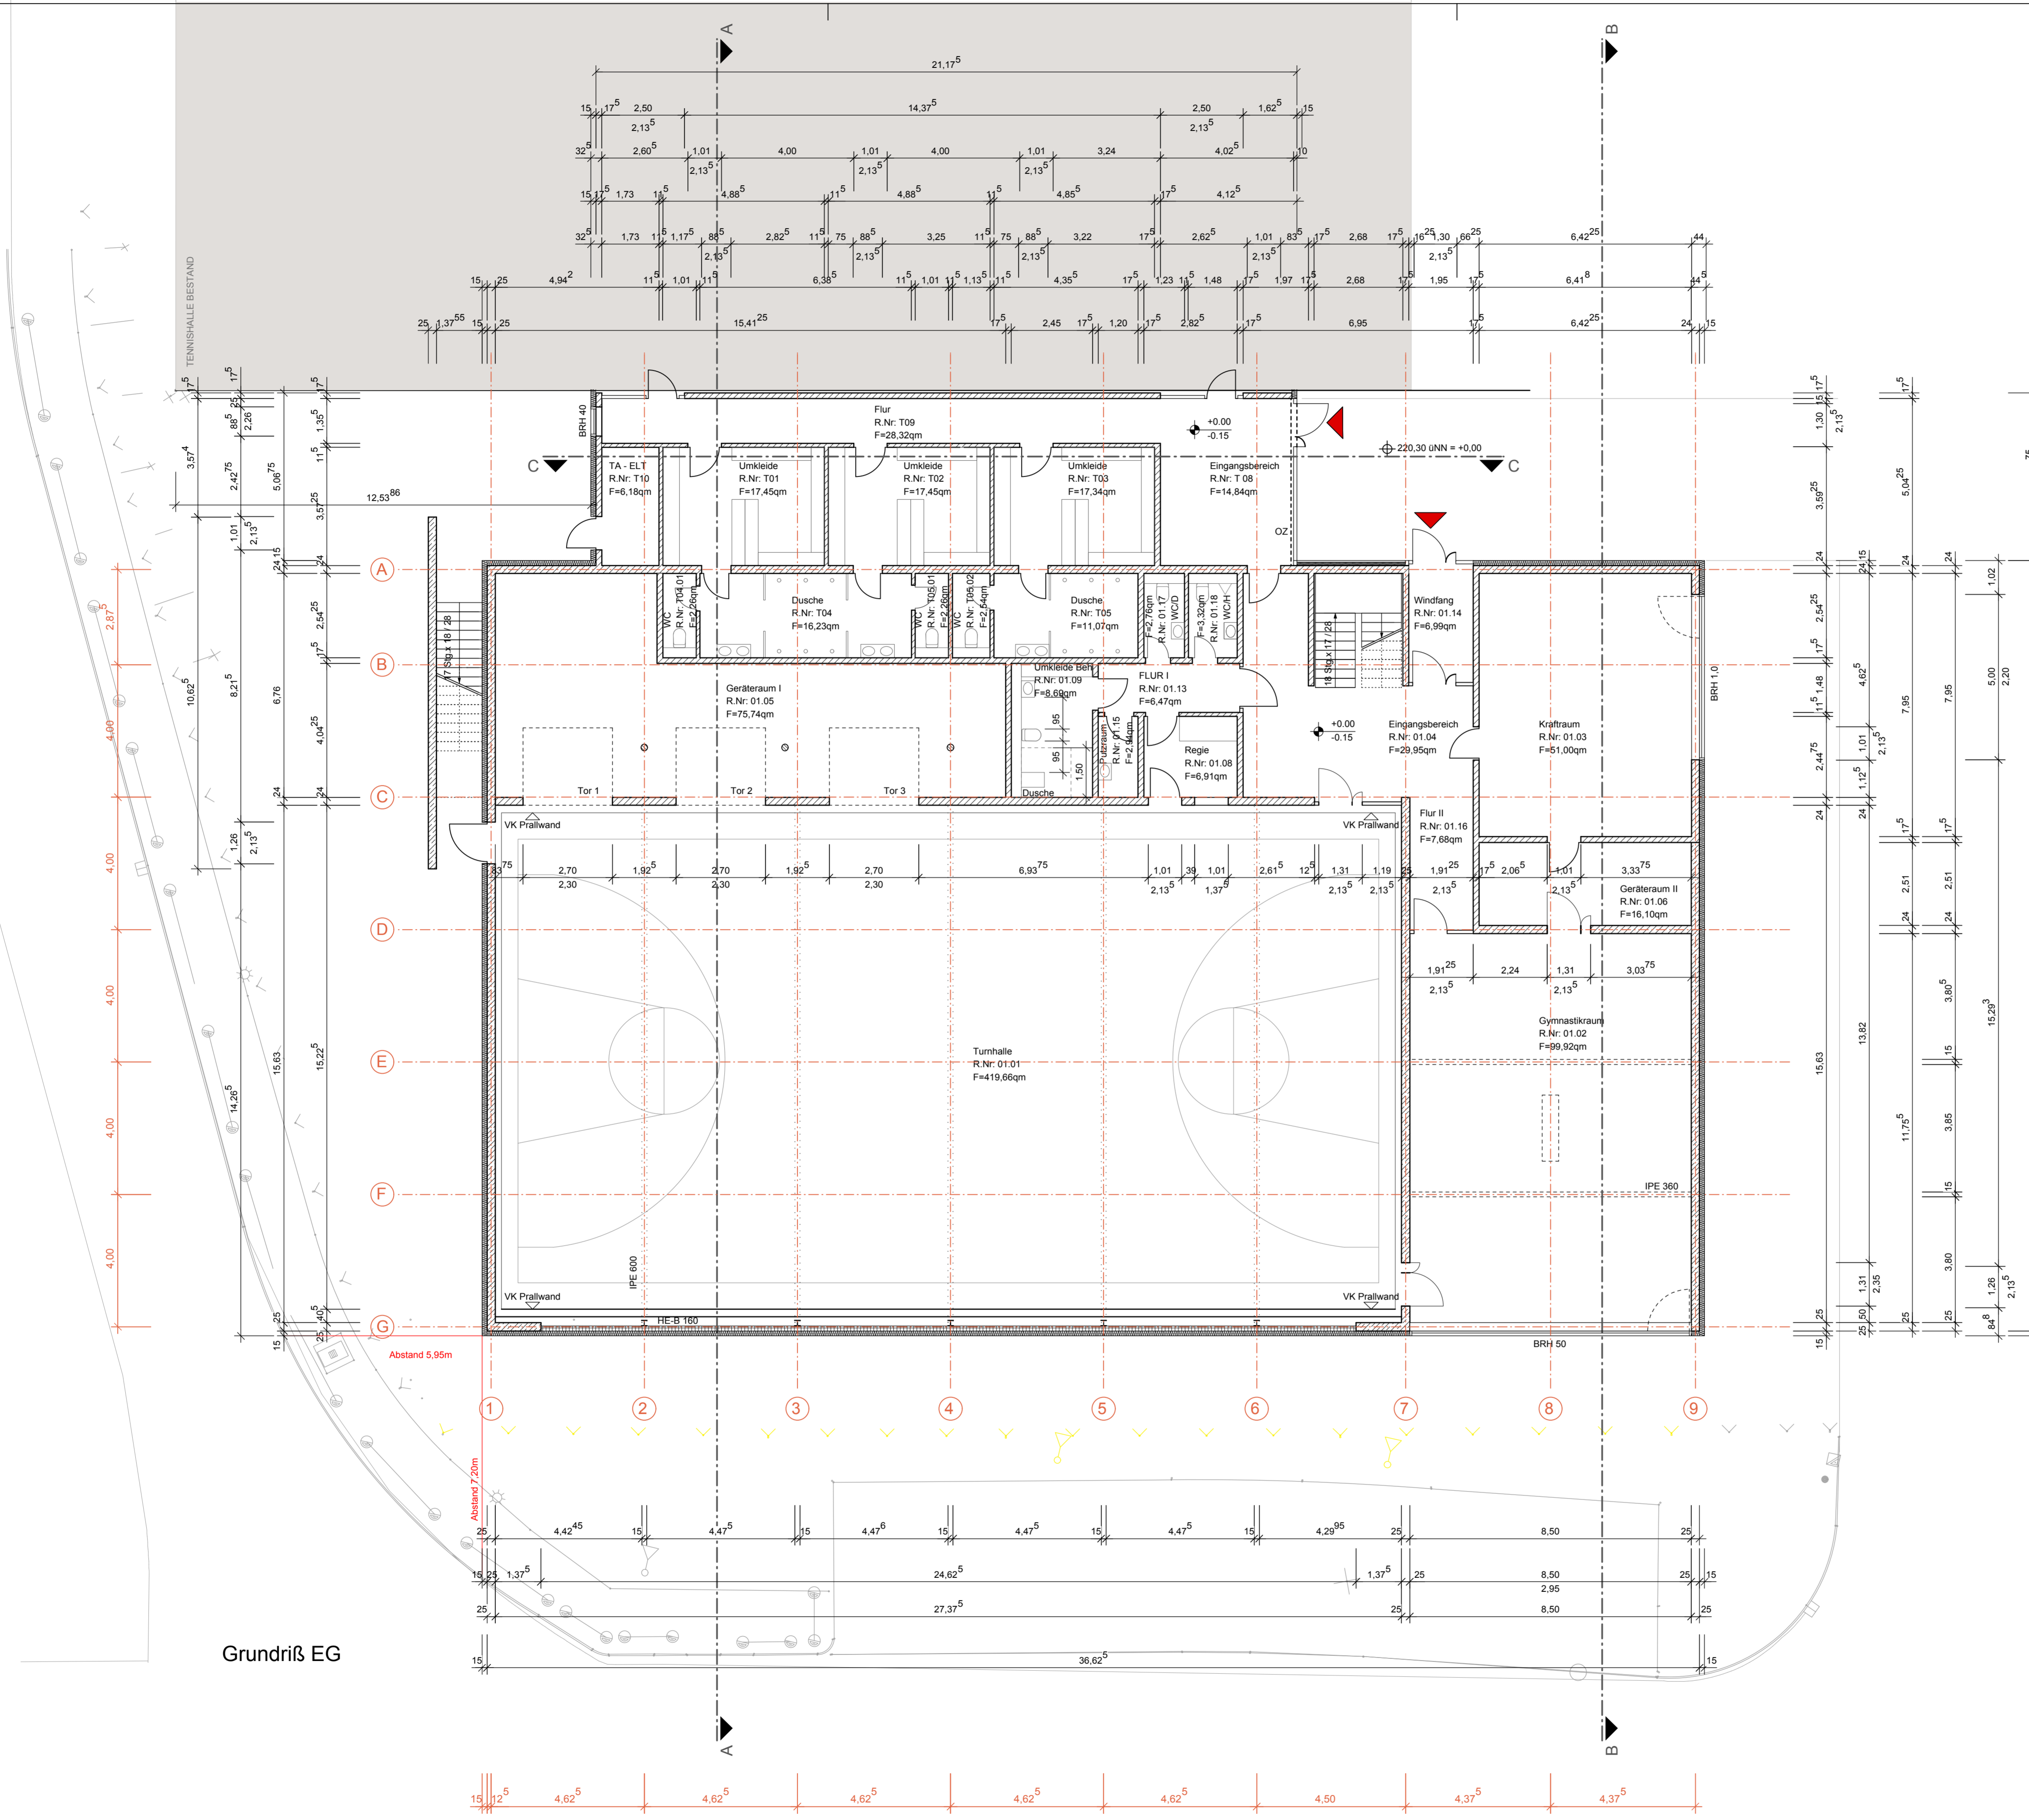


Grundriß EG

LEGENDE BAUGESUCH			
OK FFB EG Foyer +0.00-20.30 uNN			
ALLGEMEIN			
A	AUFZUG	[Symbol]	STAHLBETON
B	BODEN	[Symbol]	MAUERWERK
BRH	BRÜSTUNGSHÖHE (AB RFB)	[Symbol]	STAHLBETON FERTIGTEIL
BS	BETONSOCKEL BH AB RFB	[Symbol]	STAHL
D	DECKE	[Symbol]	DÄMMUNG
DV	DACHVORSPRUNG	[Symbol]	Leichte Trennwand
E	ENGANGSFUSSBODENHÖHE (FFB EG)	[Symbol]	
FFB	FERTIGFUSSBODENHÖHE	[Symbol]	
LR	LUFTRAUM	[Symbol]	
OK	OKANTE	[Symbol]	
OKP	OKANTE PRALLWAND	[Symbol]	
OL	OSBERLICHT	[Symbol]	
OZ	OBERZUG	[Symbol]	
PS	PUMPSCHACHT	[Symbol]	
RFB	ROHFUSSBODEN	[Symbol]	
T	TREPPENTREPPENHAUS	[Symbol]	
TB	TRAPPEZBLECH	[Symbol]	
UK	UNTERKANTE	[Symbol]	
UZ	UNTERZUG AB UK DECKE	[Symbol]	
VK P	VORDERKANTE PRALLWAND	[Symbol]	
FSP	FEUERSCHUTZPLATTE	[Symbol]	
HAUSTECHNICKDURCHBRÜCHE			
BD	BODENDURCHBRUCH	[Symbol]	STAHLBETONSTÜTZE
BE	BODENNAUF	[Symbol]	STAHLSTÜTZE
DD	DECKENDURCHBRUCH	[Symbol]	
HR	HEIZROHRE	[Symbol]	
TZ	TECHNIZENTRALE	[Symbol]	
UV	ELEKTROUNTERZETTLER	[Symbol]	
WD	WANDDURCHBRUCH	[Symbol]	
BRANDSCHUTZ			
BA	BRANDABSCHNITT	[Symbol]	
FME	FEUERMELDER	[Symbol]	OKVUK FERTIG
MA	MOTAUSSANG	[Symbol]	OKVUK ROHBAU
RA	RAUCHABZUGS-AUSLÖSER	[Symbol]	
RAO	RAUCHABZUGS-ÖFFNUNG	[Symbol]	
RM	RAUCHMELDER	[Symbol]	
T-OS	TÜR DICHTSCHLIESSEND	[Symbol]	
T-SS	TÜR RAUCHDICHT, SELBSTSCHL.	[Symbol]	
T-30	TÜR 30 NACH DIN 4102	[Symbol]	
WH	WANDDICHT	[Symbol]	
RDS	RAUCHDICHTSCHLIESSEN	[Symbol]	
F	Feuerlöscher	[Symbol]	
ALLE TÜR- UND BRÜSTUNGSHÖHEN BEZIEHEN SICH AUF RFB. MIT * GEKENNZEICHNETE MASSE BEZIEHEN SICH AUF FFB.			

Planinhalt: **Turnhalle und Tennisumkleiden: Grundriß EG** Plannummer: **100_1**

M.: 1:100 Datum: 27.01.10 Ges. Gez. sr

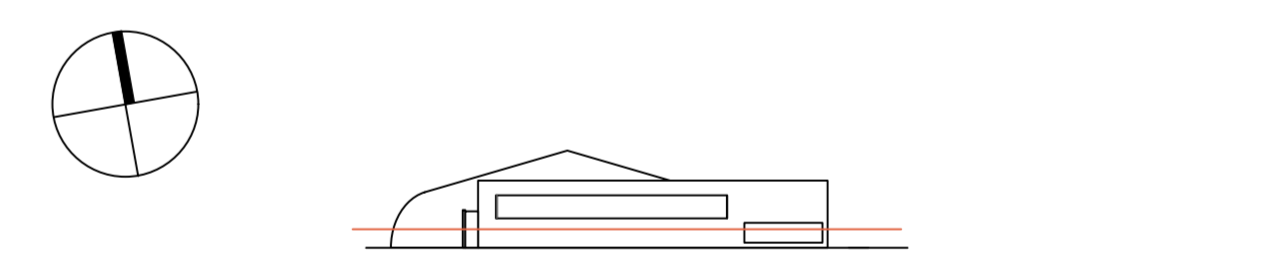

Projekt: **Neuordnung Vereinsgelände ESV Rot- Weiß, VfL Stuttgart**

Planungsstand: **Baugesuch Vorabzug**

Bauherr: **Landeshauptstadt Stuttgart**
Sportamt, vertreten durch das Hochbauamt
AP: Hans Knierriem
Hauptstätter Straße 66
70178 Stuttgart
i.A. ESV Rot-Weiß, VfL Stuttgart


Bauherr: Sportamt Datum, Unterschrift
Hochbauamt: Datum, Unterschrift

Planverfasser: **KUBUS360**
Kubus360 GmbH
Fritz-Walter-Weg 19
D-70372 Stuttgart

Planverfasser: Datum, Unterschrift

TENNISHALLE BESTAND


Grundriß OG

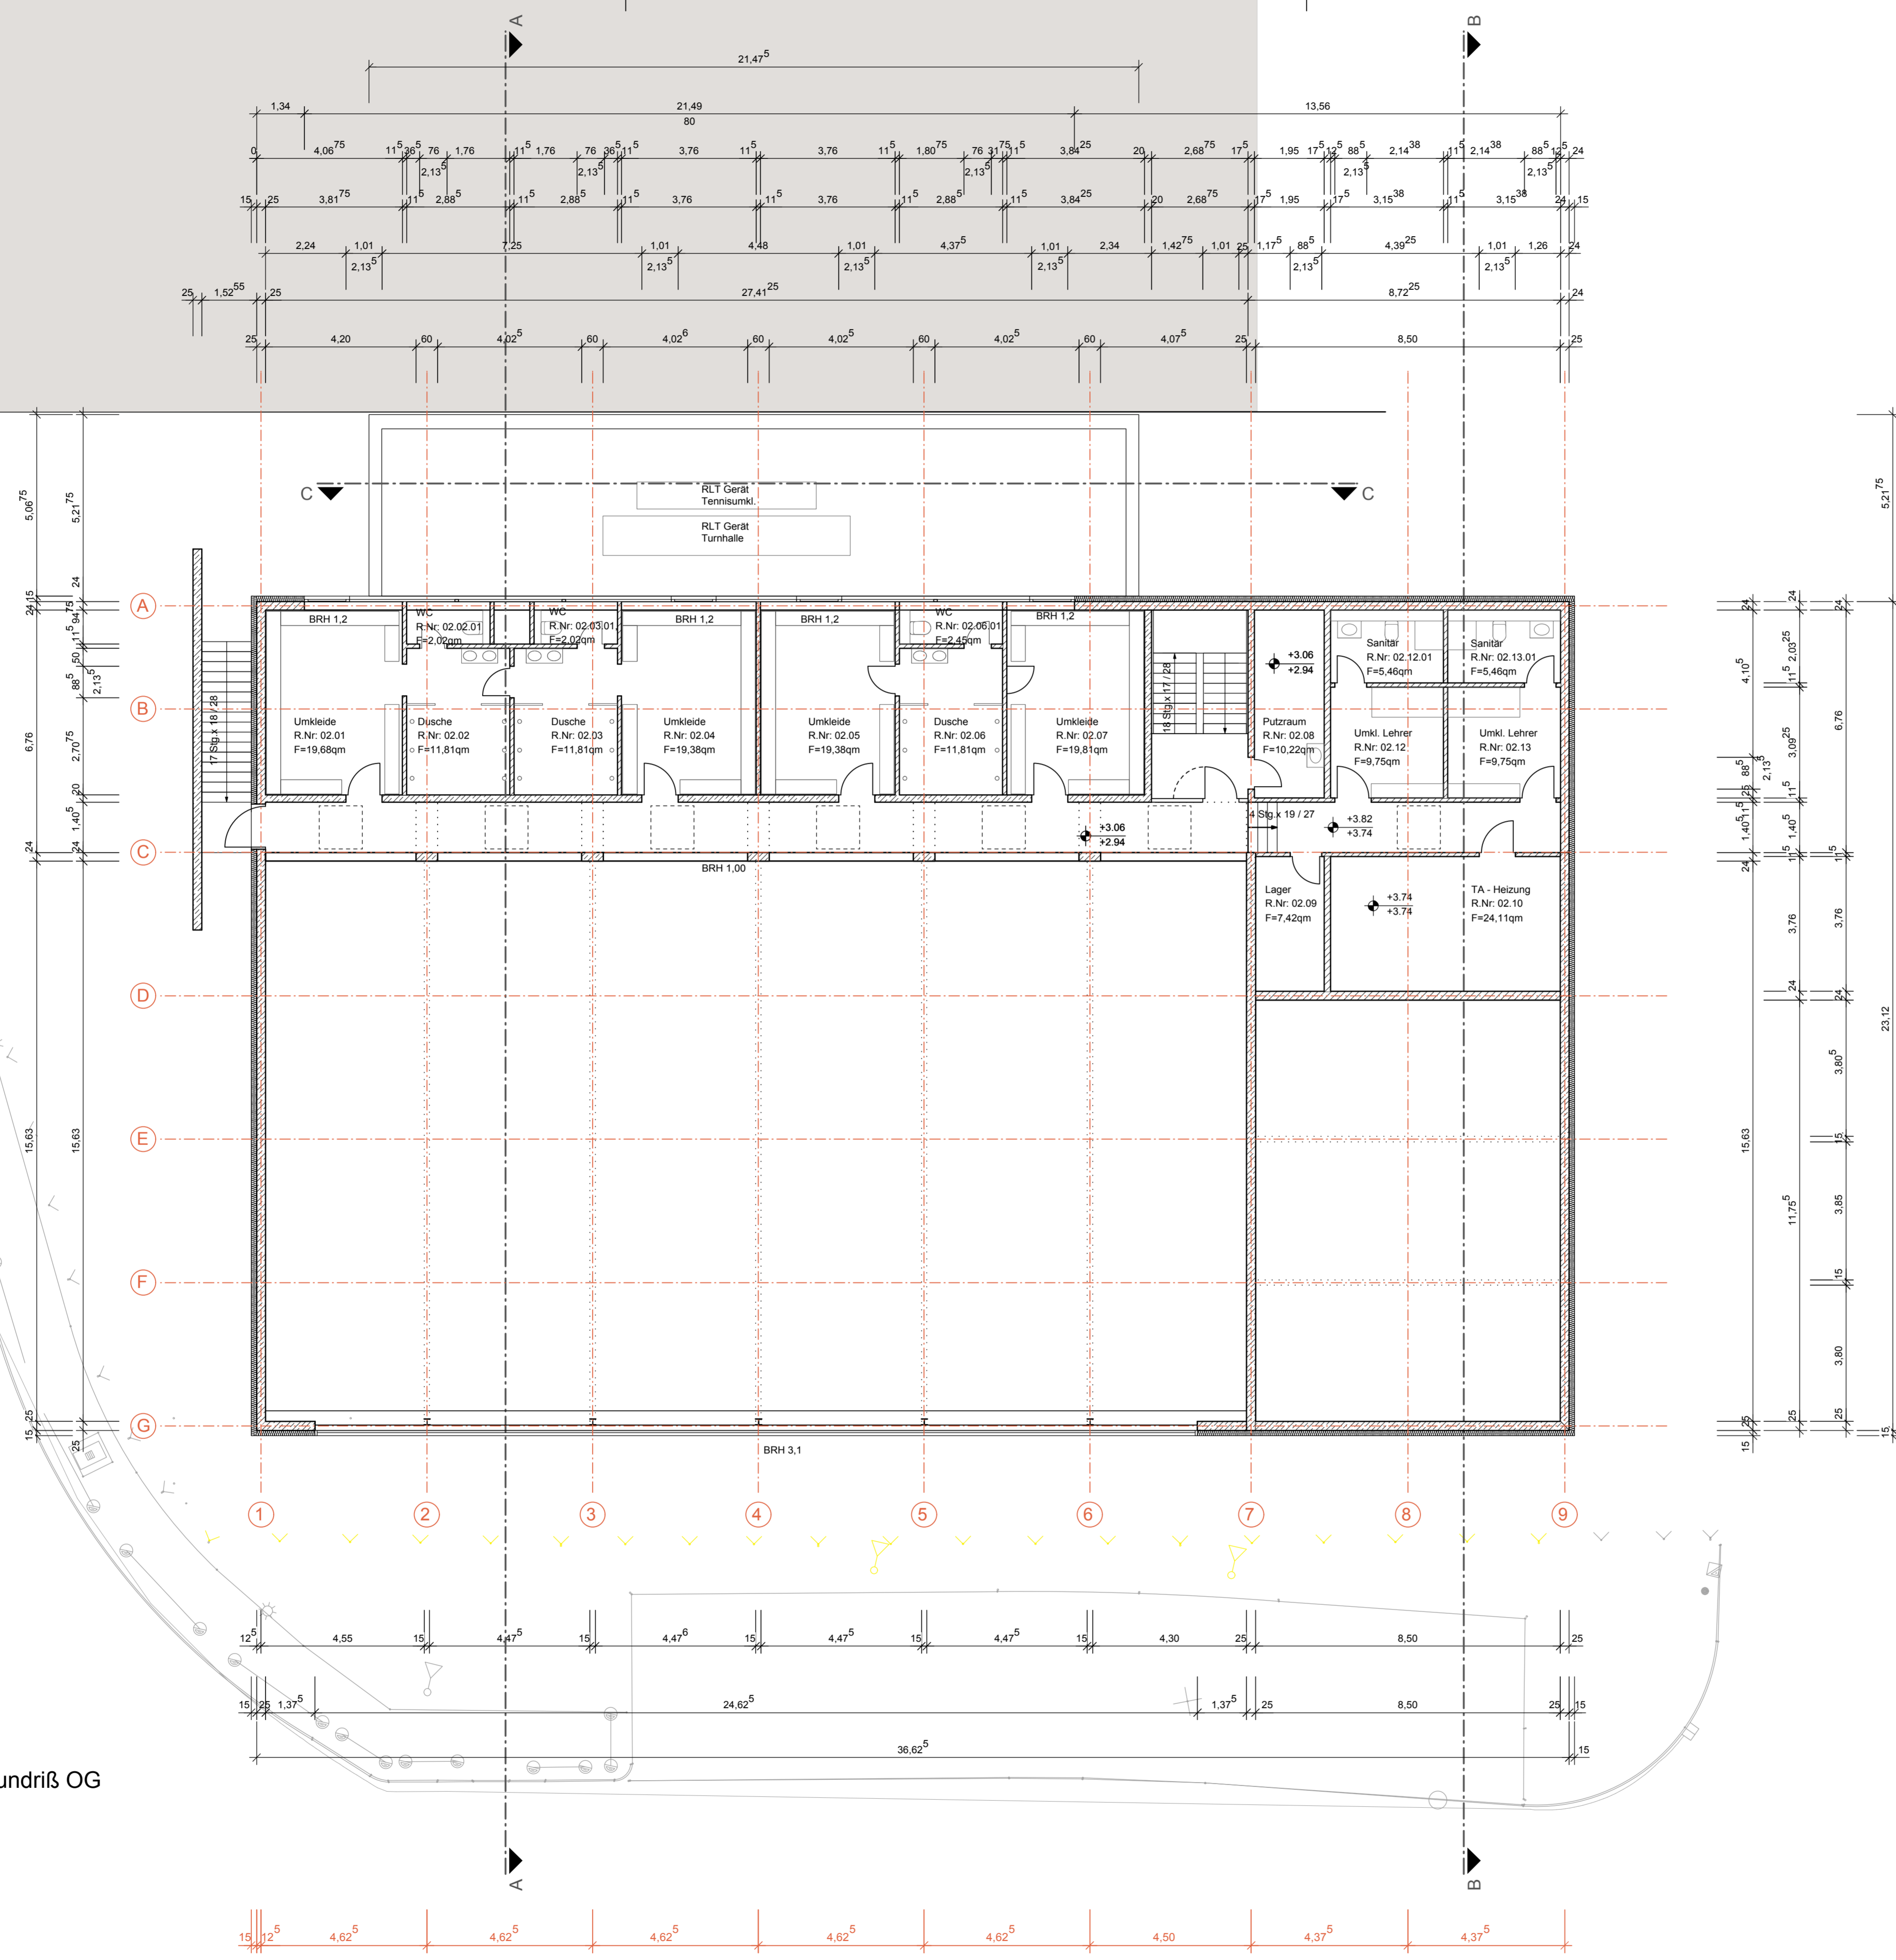

LEGENDE BAUGESUCH			
OK FFB EG Foyer +0.00-20.30 INN			
ALLGEMEIN			
A	AUFLUG	[Symbol]	STAHLBETON
AB	ABHÄNGIGE DECKE	[Symbol]	MAUERWERK
B	BODEN	[Symbol]	STAHLBETON FERTIGTEIL
BRH	BRÜSTUNGSHÖHE (AB RFB)	[Symbol]	STAHL
BS	BETONSOKKEL BH AB RFB	[Symbol]	DÄMMUNG
D	DECKE	[Symbol]	Leichte Trennwand
DV	DACHVORSPRUNG	[Symbol]	
E	ENGANGSFUSSBODENHÖHE (FFB EG)	[Symbol]	
FFB	FERTIGFUSSBODENHÖHE	[Symbol]	
LR	LÜFTRAUM	[Symbol]	
OK	OK	[Symbol]	
OKP	OKP	[Symbol]	
OL	OL	[Symbol]	
OZ	OZ	[Symbol]	
PS	PS	[Symbol]	
RFB	RFB	[Symbol]	
T	T	[Symbol]	
TB	TB	[Symbol]	
UK	UK	[Symbol]	
UZ	UZ	[Symbol]	
VK P	VK P	[Symbol]	
FSP	FSP	[Symbol]	
HAUSTECHNICKDURCHBRÜCHE			
BD	BD	[Symbol]	STAHLBETONSTÜTZE
DD	DD	[Symbol]	STAHLSTÜTZE
DR	DR	[Symbol]	
IZ	IZ	[Symbol]	
UV	UV	[Symbol]	
WD	WD	[Symbol]	
BRANDSCHUTZ			
BA	BA	[Symbol]	OKVYK FERTIG
FME	FME	[Symbol]	OKVYK ROHBAU
NA	NA	[Symbol]	
RA	RA	[Symbol]	
RAO	RAO	[Symbol]	
RM	RM	[Symbol]	
T-05	T-05	[Symbol]	
T-08	T-08	[Symbol]	
T-15	T-15	[Symbol]	
T-30	T-30	[Symbol]	
WH	WH	[Symbol]	
RDS	RDS	[Symbol]	
F	F	[Symbol]	

Planinhalt: **Turnhalle und Tennisumkleiden: Grundriß OG** Plannummer: 100_2

M.: 1:100 Datum : 27.01.10 Ges. Gez. sr

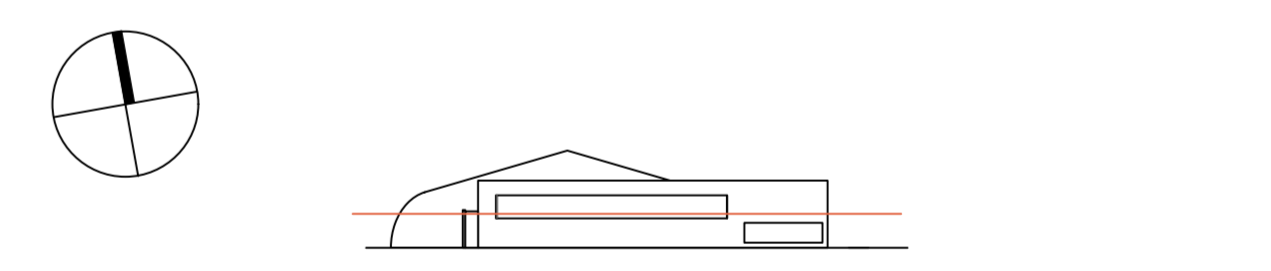

Projekt: **Neuordnung Vereinsgelände ESV Rot- Weiß, VfL Stuttgart**

Planungsstand: **Baugesuch** **Vorabzug**


Bauherr: **Landeshauptstadt Stuttgart**
Sportamt, vertreten durch das Hochbauamt
AP: Hans Knierriem
Hauptstätter Straße 66
70178 Stuttgart
i.A. ESV Rot-Weiß, VfL Stuttgart

Bauherr: Sportamt Datum, Unterschrift


Hochbauamt: Datum, Unterschrift

Planverfasser: **KUBUS360**
Kubus360 GmbH
Fritz-Walter-Weg 19
D-70372 Stuttgart


Planverfasser: Datum, Unterschrift

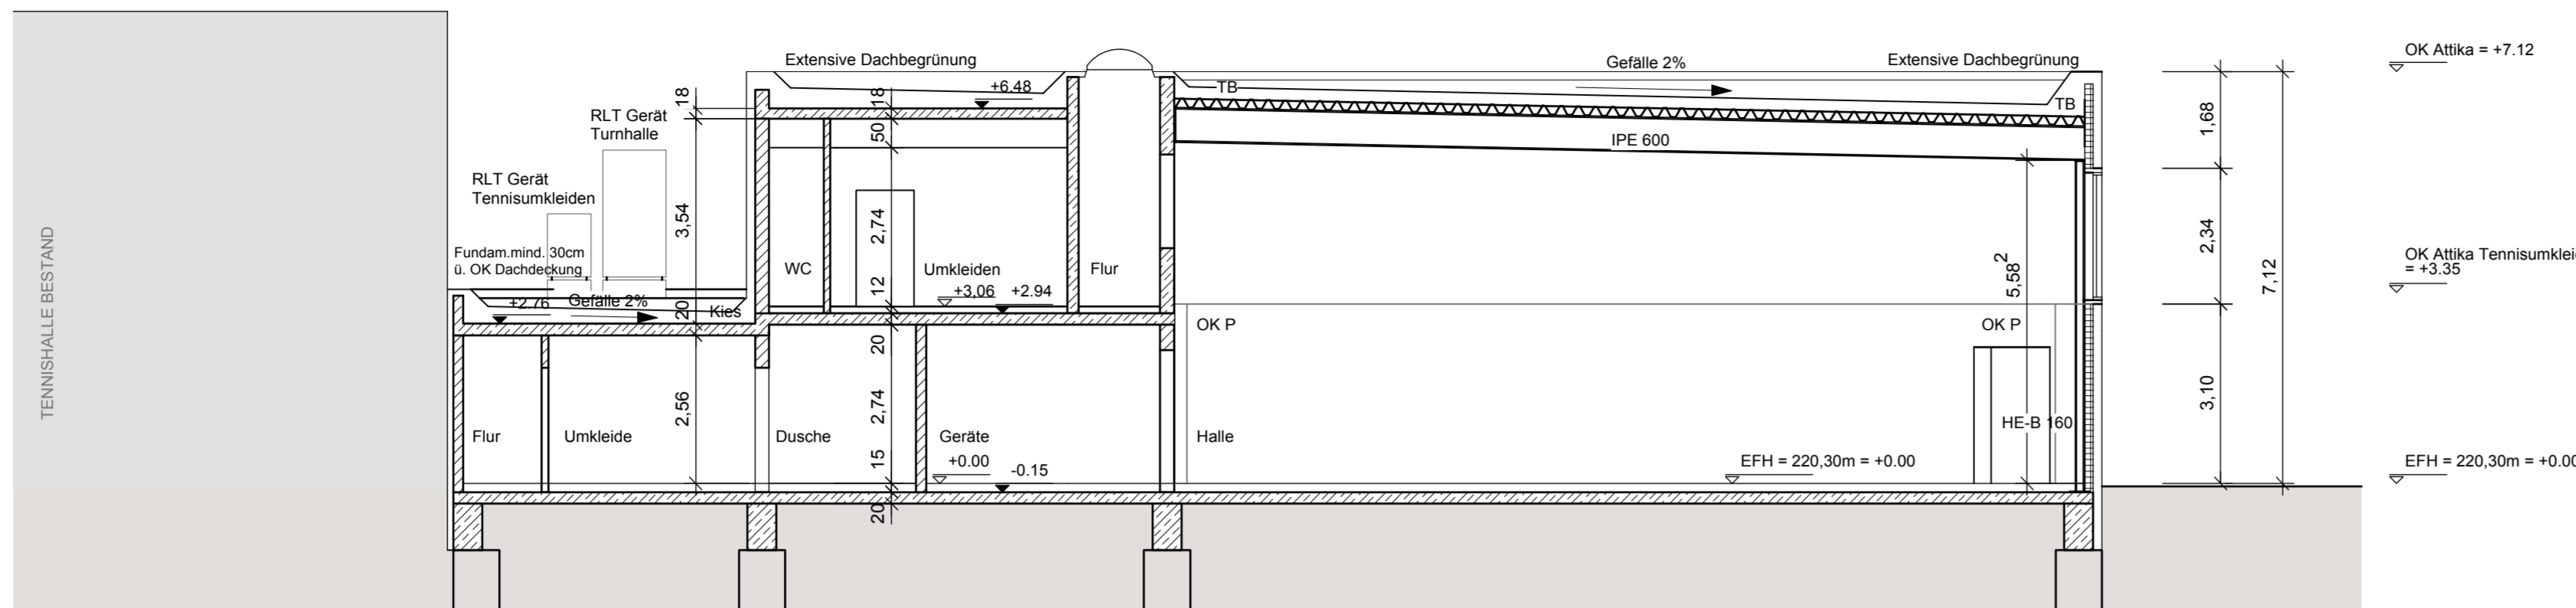

Schnitt A-A

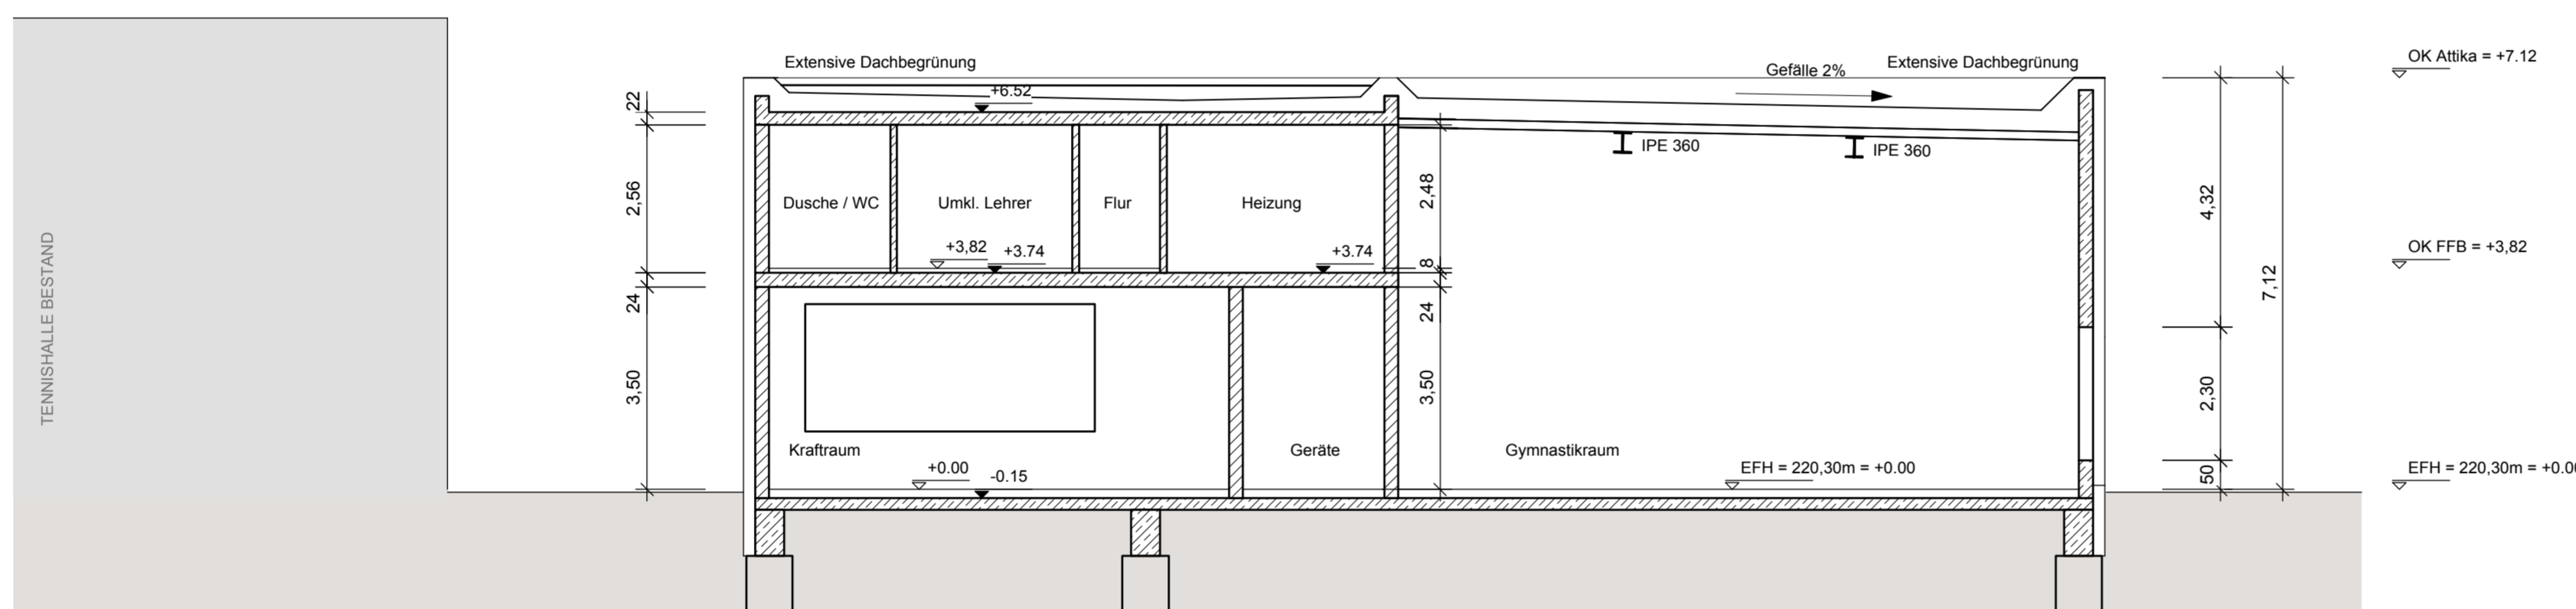

Schnitt B-B

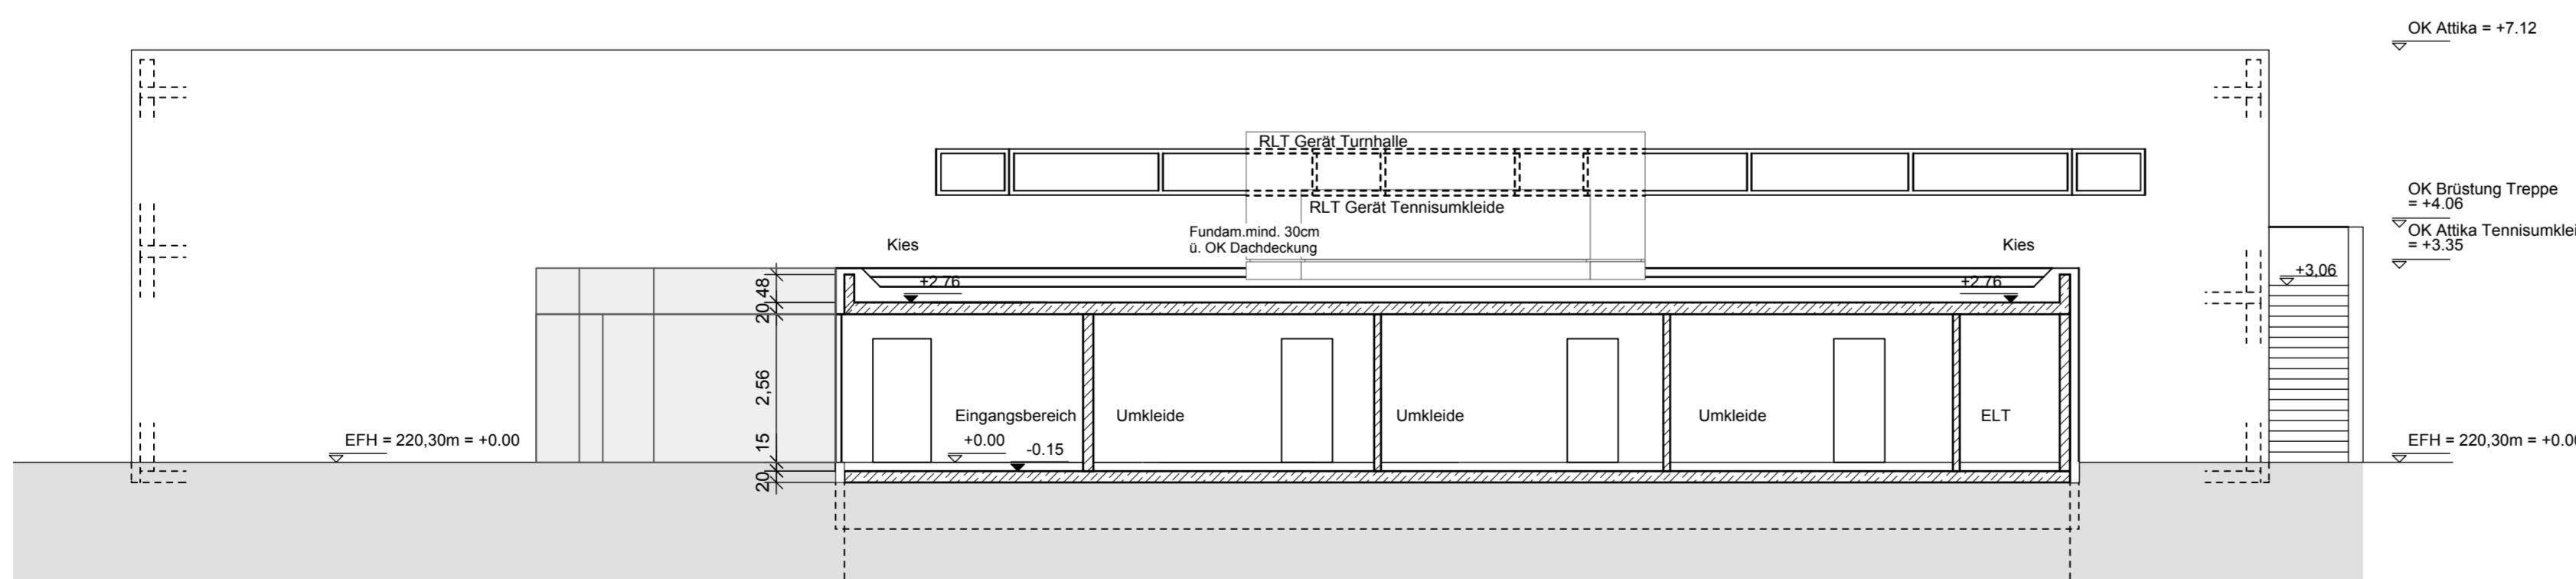


Schnitt C-C

LEGENDE BAUGESUCH			
OK FFB EG Foyer +0.00-220.30 UNN			
ALLGEMEIN			
A	AUFZUG		STAHLBETON
AB	ABHÄNGIGE DECKE		
B	BODEN		MAUERWERK
BRH	BRÜSTUNGSHÖHE (AB RFB)		
BS	BETONSOCKEL BH AB RFB		
D	DECKE		STAHLBETON FERTIGTEIL
DV	DACHVORSPRUNG		
EFH	ERDGANGSFLUSSBOGENHÖHE (FFB EG)		
FFB	FERTIGFLUSSBOGENHÖHE (FFB EG)		
LR	LUFTRAUM		STAHL
OK	OKANTE		
OKP	OKANTE PRALLWAND		
OL	OBERSICHT		
OZ	OBERSICHT		
PS	PUMPSCHICHT		DÄMMUNG
RFB	ROHFUSSBOGEN		
T	TREPPENTREPPENHAUS		
TB	TRAPPELEICH		
UK	UNTERKANTE		Leichte Trennwand
UZ	UNTERZUG AB UK DECKE		
VK P	VORDERKANTE PRALLWAND		
FSP	FEUERSTÜTZPLATTE		
HAUSTECHNIKDURCHBRÜCHE			
BD	BODENDURCHBRUCH	○	STAHLBETONSTÜTZE
BE	BODENAUFLAGE		
DD	DECKENDURCHBRUCH	⊥	STAHLSTÜTZE
RR	REGENROHR		
TZ	TECHNIZENTRALE		
UV	ELEKTROUNTERTEILER		
WD	WANDURCHBRUCH		
BRANDSCHÜTZ			
BA	BRANDABSCHNITT		
FME	FEUERMELDER	▽	OKVVK FERTIG
NA	NOTAUSSANG		
RA	RAUCHABZUGS-AUSLÖSER	▽	OKVVK ROHBAU
RAO	RAUCHABZUGS-ÖFFNUNG		
RM	RAUCHMELDER		
T-DS	TÜR DICHTSCHLIESSEND		
T-BS	TÜR RAUCHDICHT, SELBSTSCHL.		
T-30	TÜR T30 NACH DIN 4102		
WH	WANDHÖRANT		
RDS	RAUCHDICHTSCHLUSSEN		
F	Feuertischer		
ALLE TÜR-UND BRÜSTUNGSHÖHEN BEZIEHEN SICH AUF RFB. MIT * GEBENZEICHNETE MASSE BEZIEHEN SICH AUF FFB.			
RLT-Gerät der Turnhalle auf Dach der Tennisumkleiden, Umstrukturierung des Bereichs der Lehrerumkleiden und Heizung		21.12.2009	sr
Glaselement bei Treppe (Eingang Turnhalle), Fensterband in Umkleiden		27.01.2010	sr

Planinhalt: **Turnhalle und Tennisumkleiden: Schnitte A-A, B-B, C-C (Ansicht Nord)**

M.: 1:100 Datum : 27.01.10 Ges. Gez. sr

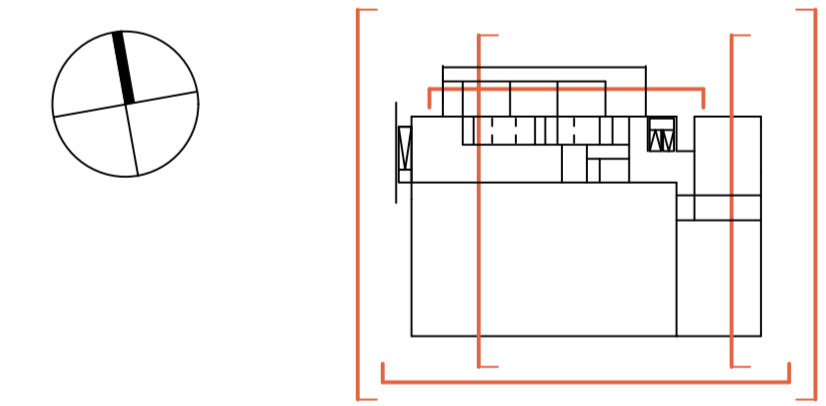

Projekt: **Neuordnung Vereinsgelände ESV Rot- Weiß, VfL Stuttgart**

Planungsstand: **Baugesuch Vorabzug**


Bauherr: **Landeshauptstadt Stuttgart**
Sportamt, vertreten durch das Hochbauamt
AP: Hans Knierriem
Hauptstätter Straße 66
70178 Stuttgart
i.A. ESV Rot-Weiß, VfL Stuttgart

Bauherr: Sportamt Datum, Unterschrift
Hochbauamt: Datum, Unterschrift


Planverfasser: **KUBUS360**

Kubus360 GmbH
Fritz-Walter-Weg 19
D-70372 Stuttgart


Planverfasser: Datum, Unterschrift

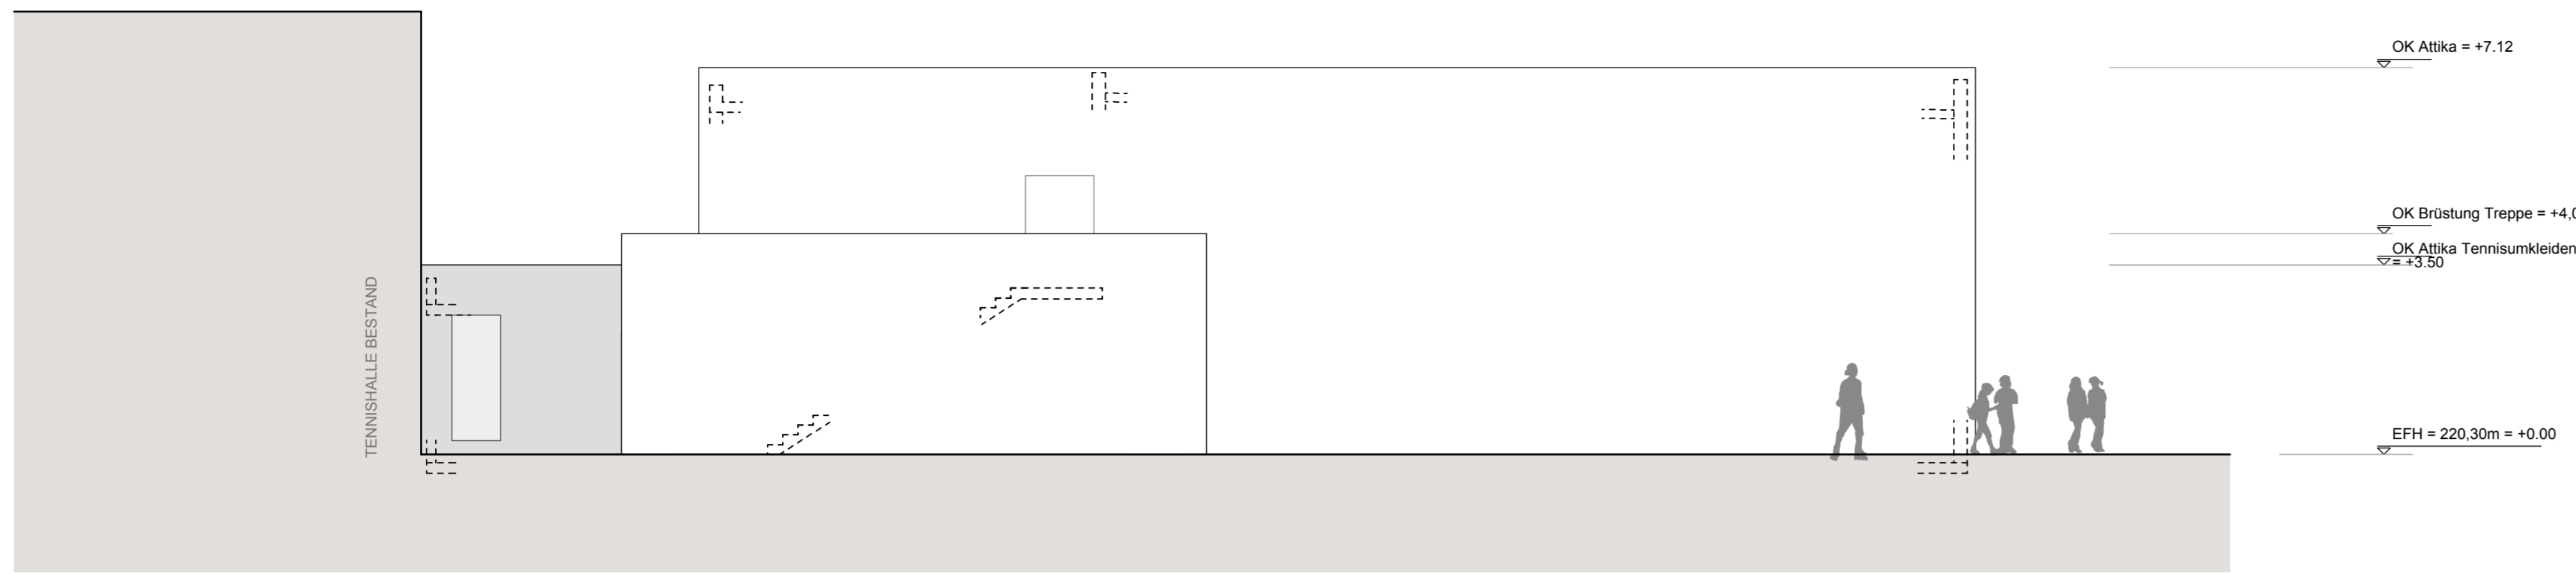

Ansicht West

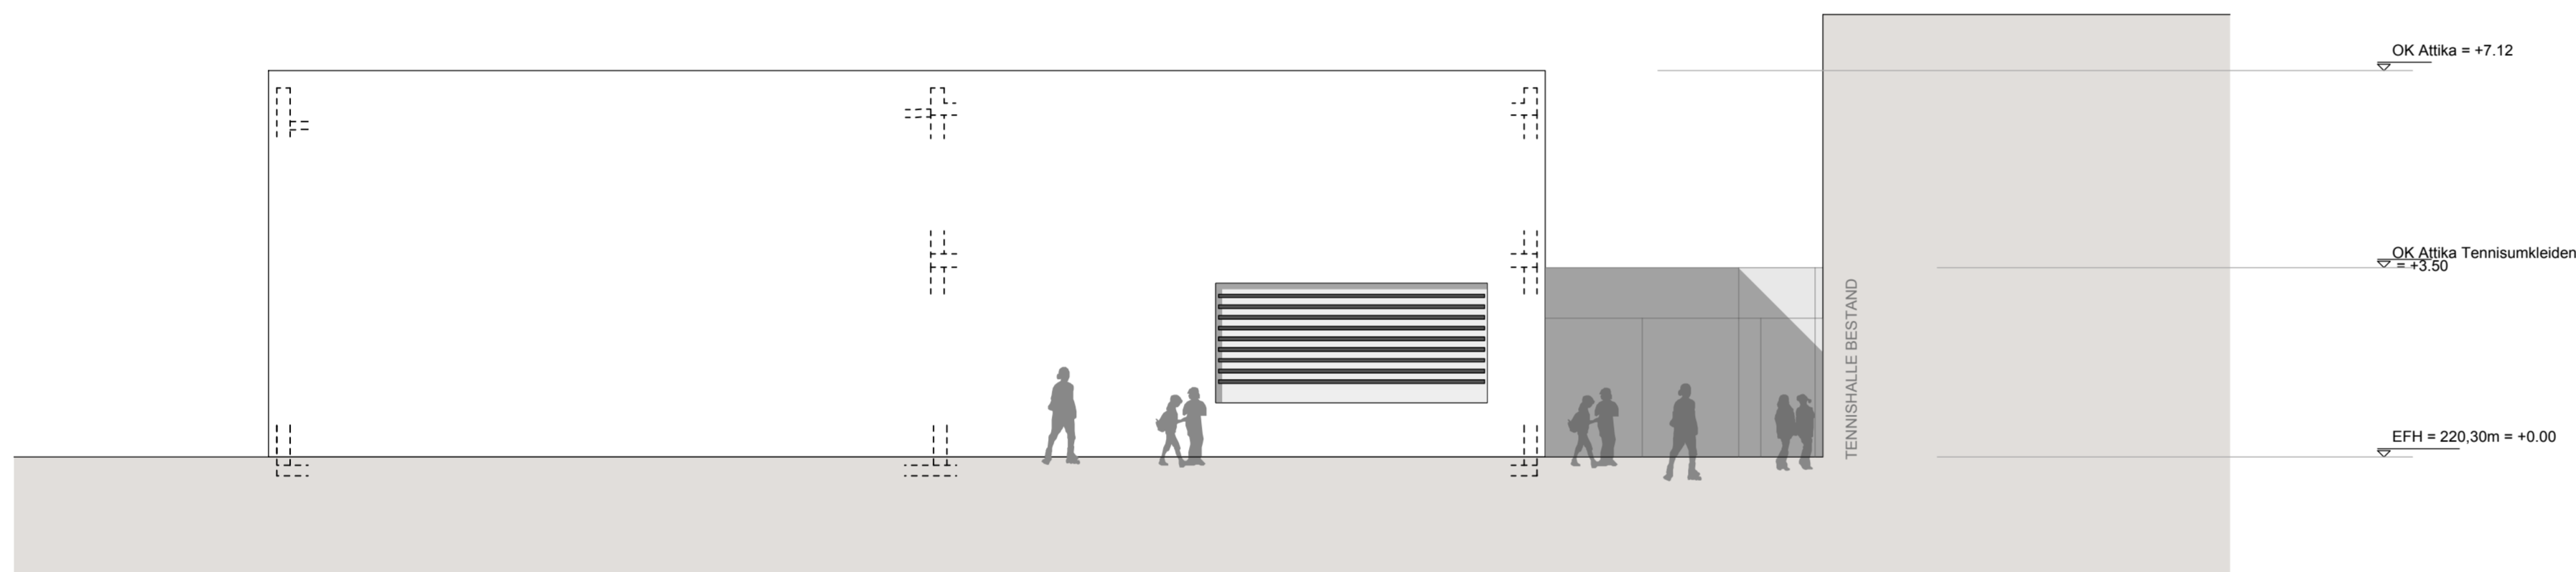

Ansicht Ost

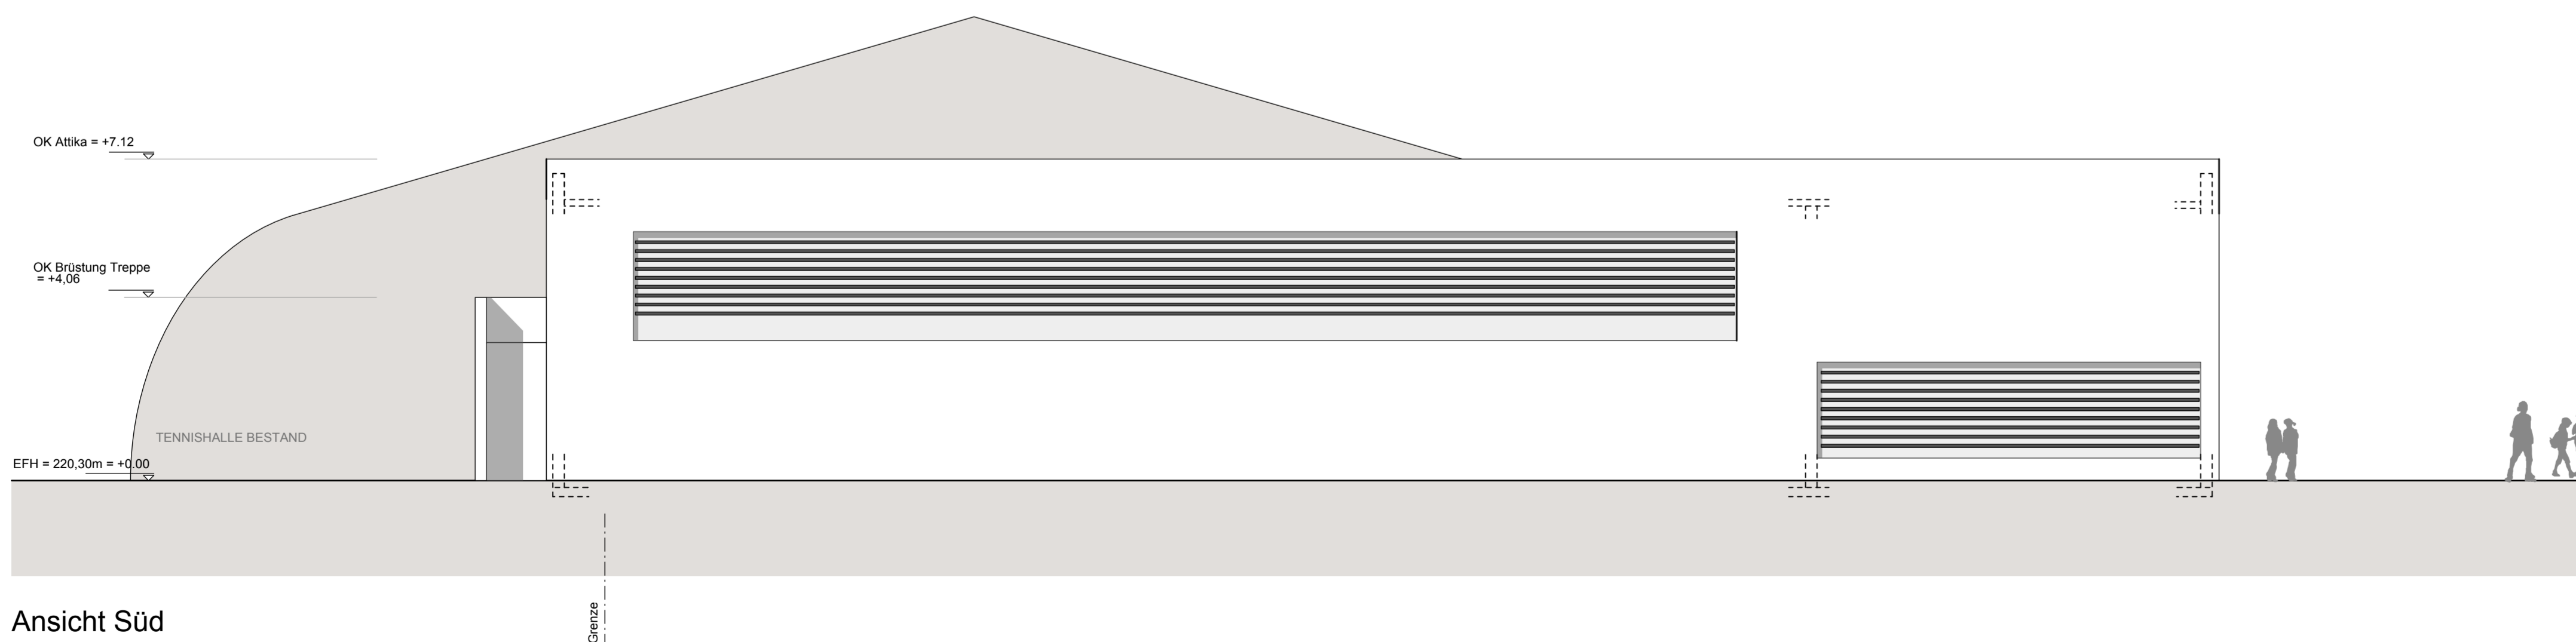


Ansicht Süd

LEGENDE BAUGESUCH			
OK FFB EG Foyer = 0.00-220.30 INN			
ALLGEMEIN			
A	AUFZUG		STAHLBETON
ABD	ABHÄNGIGE DECKE		MAUERWERK
B	BODEN		STAHLBETON FERTIGTEIL
BRH	BRÜSTUNGSHÖHE (AB RFB)		STAHL
BS	BETONSOCHEL BH AB RFB		DÄMMUNG
D	DECKE		Leichte Trennwand
DV	DACHVORSPRUNG		
EFH	EINGANGSFUSSBODENHÖHE (FFB EG)		
FFB	FERTIGFUSSBODENHÖHE		
LR	LUFTRAUM		
OK	OKERKANTE		
OKP	OKERKANTE PRALLWAND		
OL	OLERKANTE		
OZ	OBERZUG		
PS	PUMPSCHACHT		
RFB	ROHFUSSBODEN		
T	TREPPENTREPPENHAUS		
TB	TRAPPEBLECH		
UK	UNTERKANTE		
UZ	UNTERZUG AB UK DECKE		
VK P	VORDERKANTE PRALLWAND		
FSP	FEUERSCHUTZPLATTE		
HAUSTECHNIKDURCHBRÜCHE			
BD	BODENDURCHBRUCH		STAHLBETONSTÜTZE
BE	BODENBELAG		STAHLSTÜTZE
DD	DECKENDURCHBRUCH		
RR	REGENROHR		
TZ	TECHNIZENTRALE		
UV	ELEKTROUNTERTEILER		
WD	WANDURCHBRUCH		
BRANDSCHUTZ			
BA	BRANDABSCHNITT		OKVKUK FERTIG
FME	FEUERMELDER		OKVKUK ROHBAU
NA	NOTAUSGANG		OK FERTIGFUSSBODEN
RA	RAUCHABZUGS-AUSLÖSER		OK ROHFUSSBODEN
RAO	RAUCHABZUGS-ÖFFNUNG		
RM	RAUCHMELDER		
T-OS	TÜR DICHTSCHLIESSEND		
T-SS	TÜR RAUCHDICHT, SELBSTSCHL.		
T-SO	TÜR TSO NACH DIN 4102		
WH	WANDYOKANT		
RDS	RAUCHDICHTSCHLIESSEN		
F	Feuertischer		
ALLE TÜR-UND BRÜSTUNGSHÖHEN BEZIEHEN SICH AUF RFB. MIT * GEKENZEICHNETE MASSE BEZIEHEN SICH AUF FFB.			

Planinhalt: Plannummer: 100_4

Turnhalle und Tennisumkleiden: Ansichten Ost, West, Süd

M.: 1:100 Datum : 27.01.10 Ges. Gez. sr

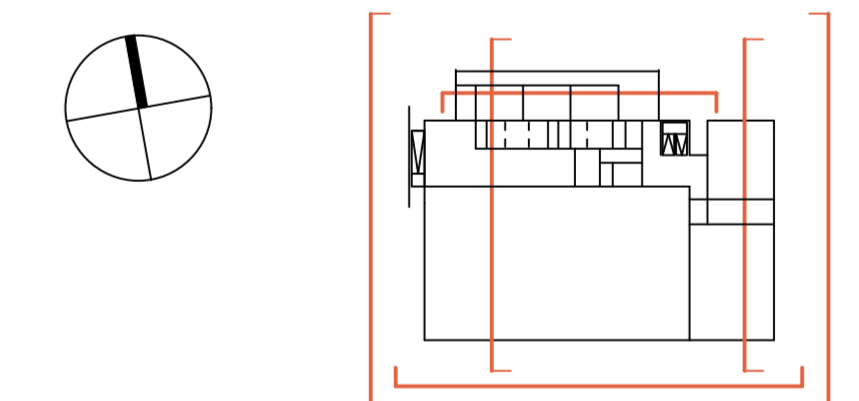

Projekt:
**Neuordnung Vereinsgelände
ESV Rot- Weiß, VfL Stuttgart**

Planungsstand:
Baugesuch Vorabzug

Bauherr:
Landeshauptstadt Stuttgart
Sportamt, vertreten durch das Hochbauamt
AP: Hans Knierriem
Hauptstätter Straße 66
70178 Stuttgart
i.A. ESV Rot-Weiß, VfL Stuttgart

Bauherr: Sportamt: Datum, Unterschrift

Hochbauamt: Datum, Unterschrift

Planverfasser:
KUBUS360

Kubus360 GmbH
Fritz-Walter-Weg 19
D-70372 Stuttgart

Planverfasser: Datum, Unterschrift