



GTS Schönbuchschule Bau I und II &  
Errichtung einer Fluchttreppe Bau I  
Erdgeschoss BAU I  
16.02.2016

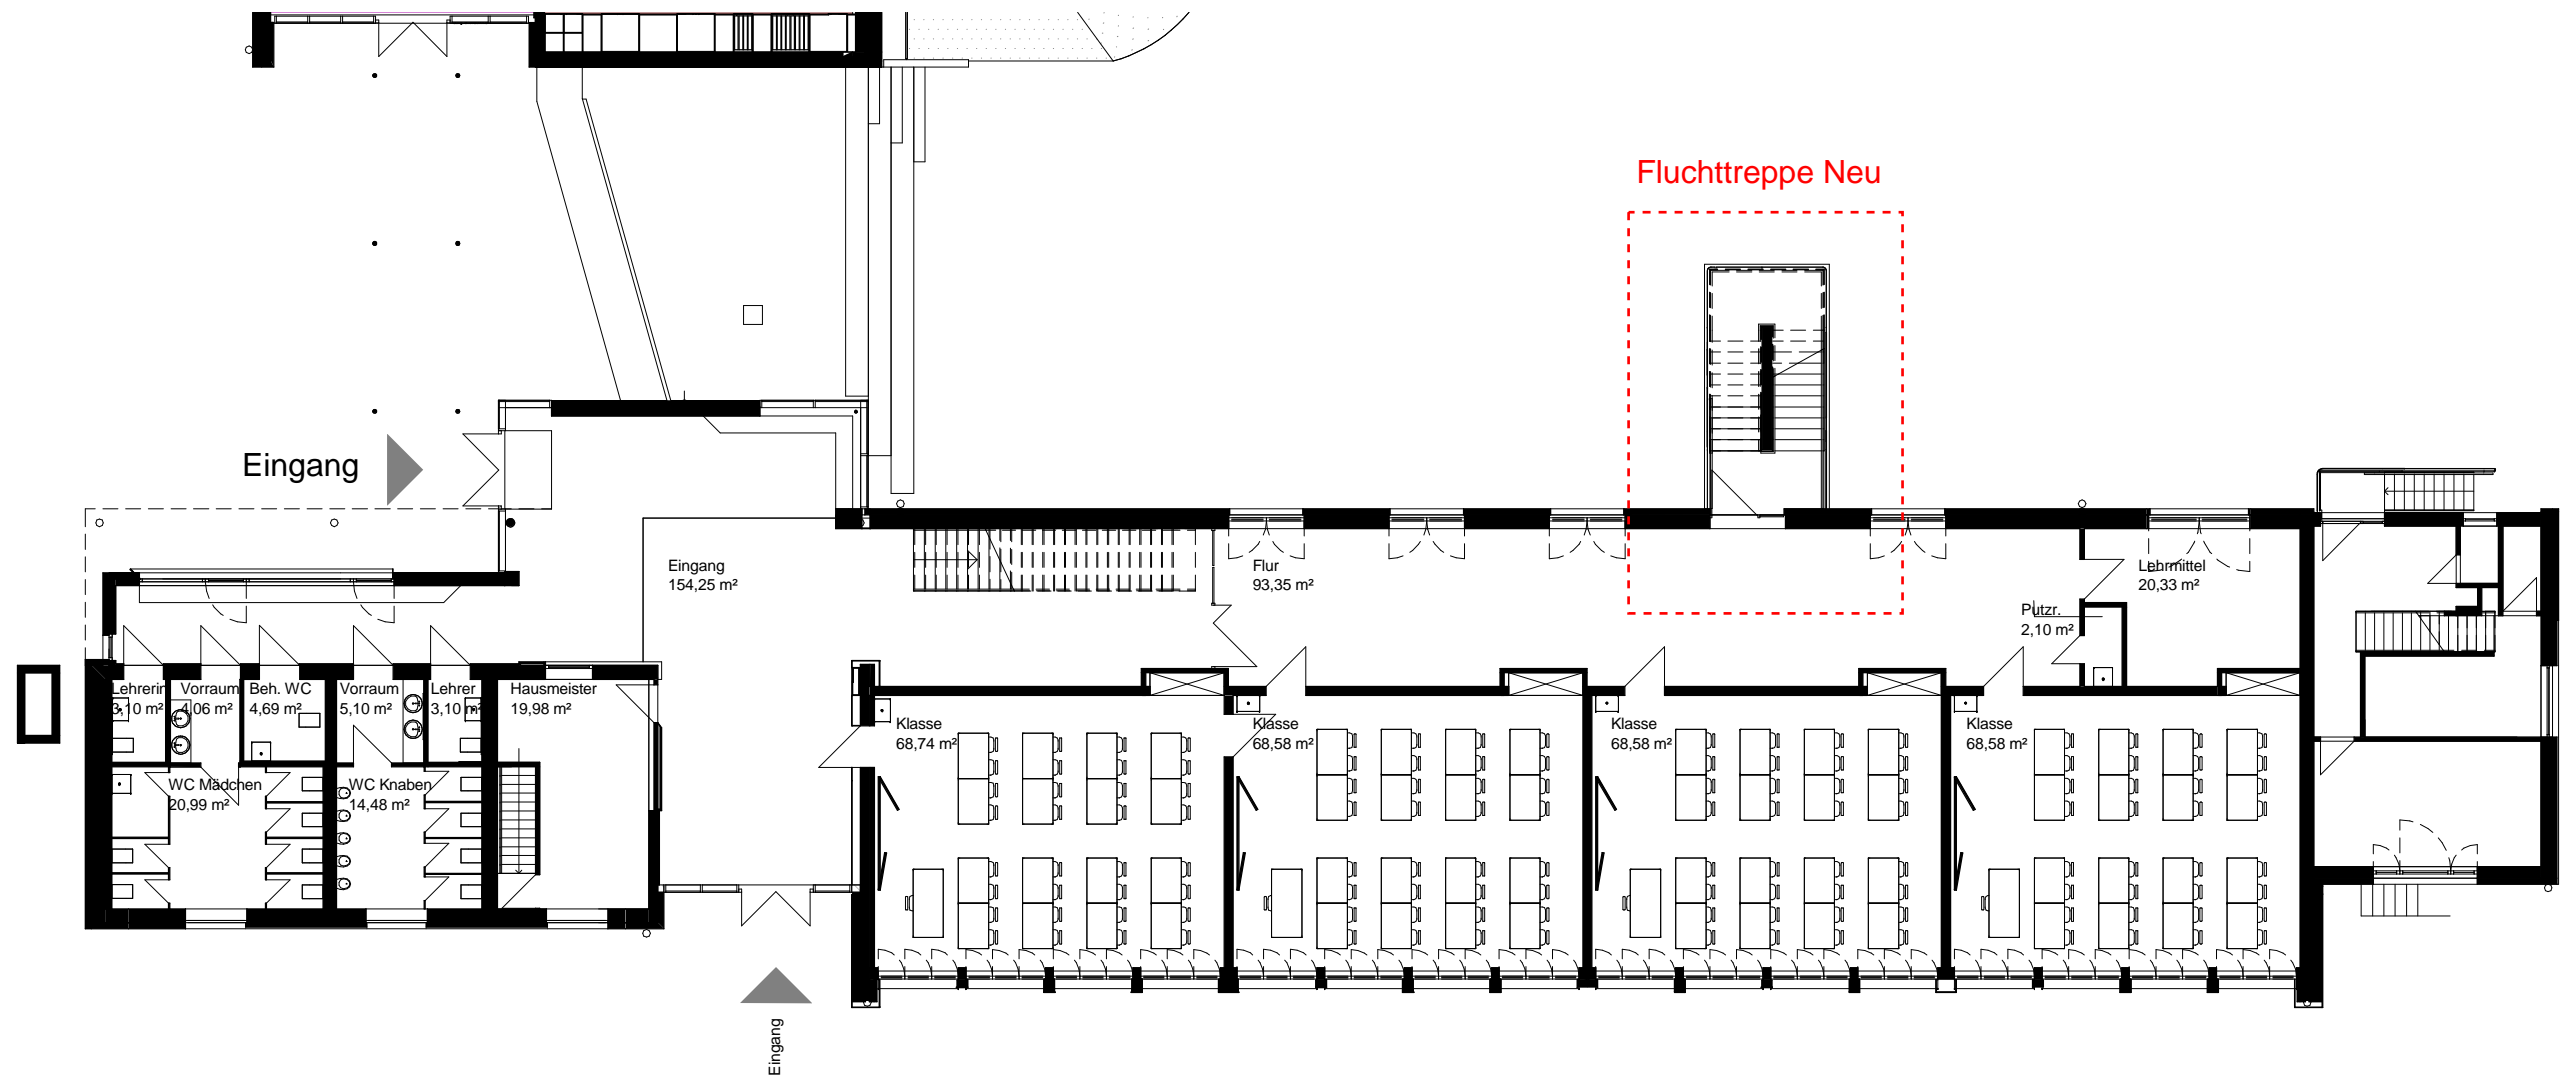

Anlage 4 zu  
GRDrs 138/2016

GTS Schönbuschschule Bau I und II &  
Errichtung einer Fluchttreppe Bau I  
Obergeschoss BAU I  
16.02.2016

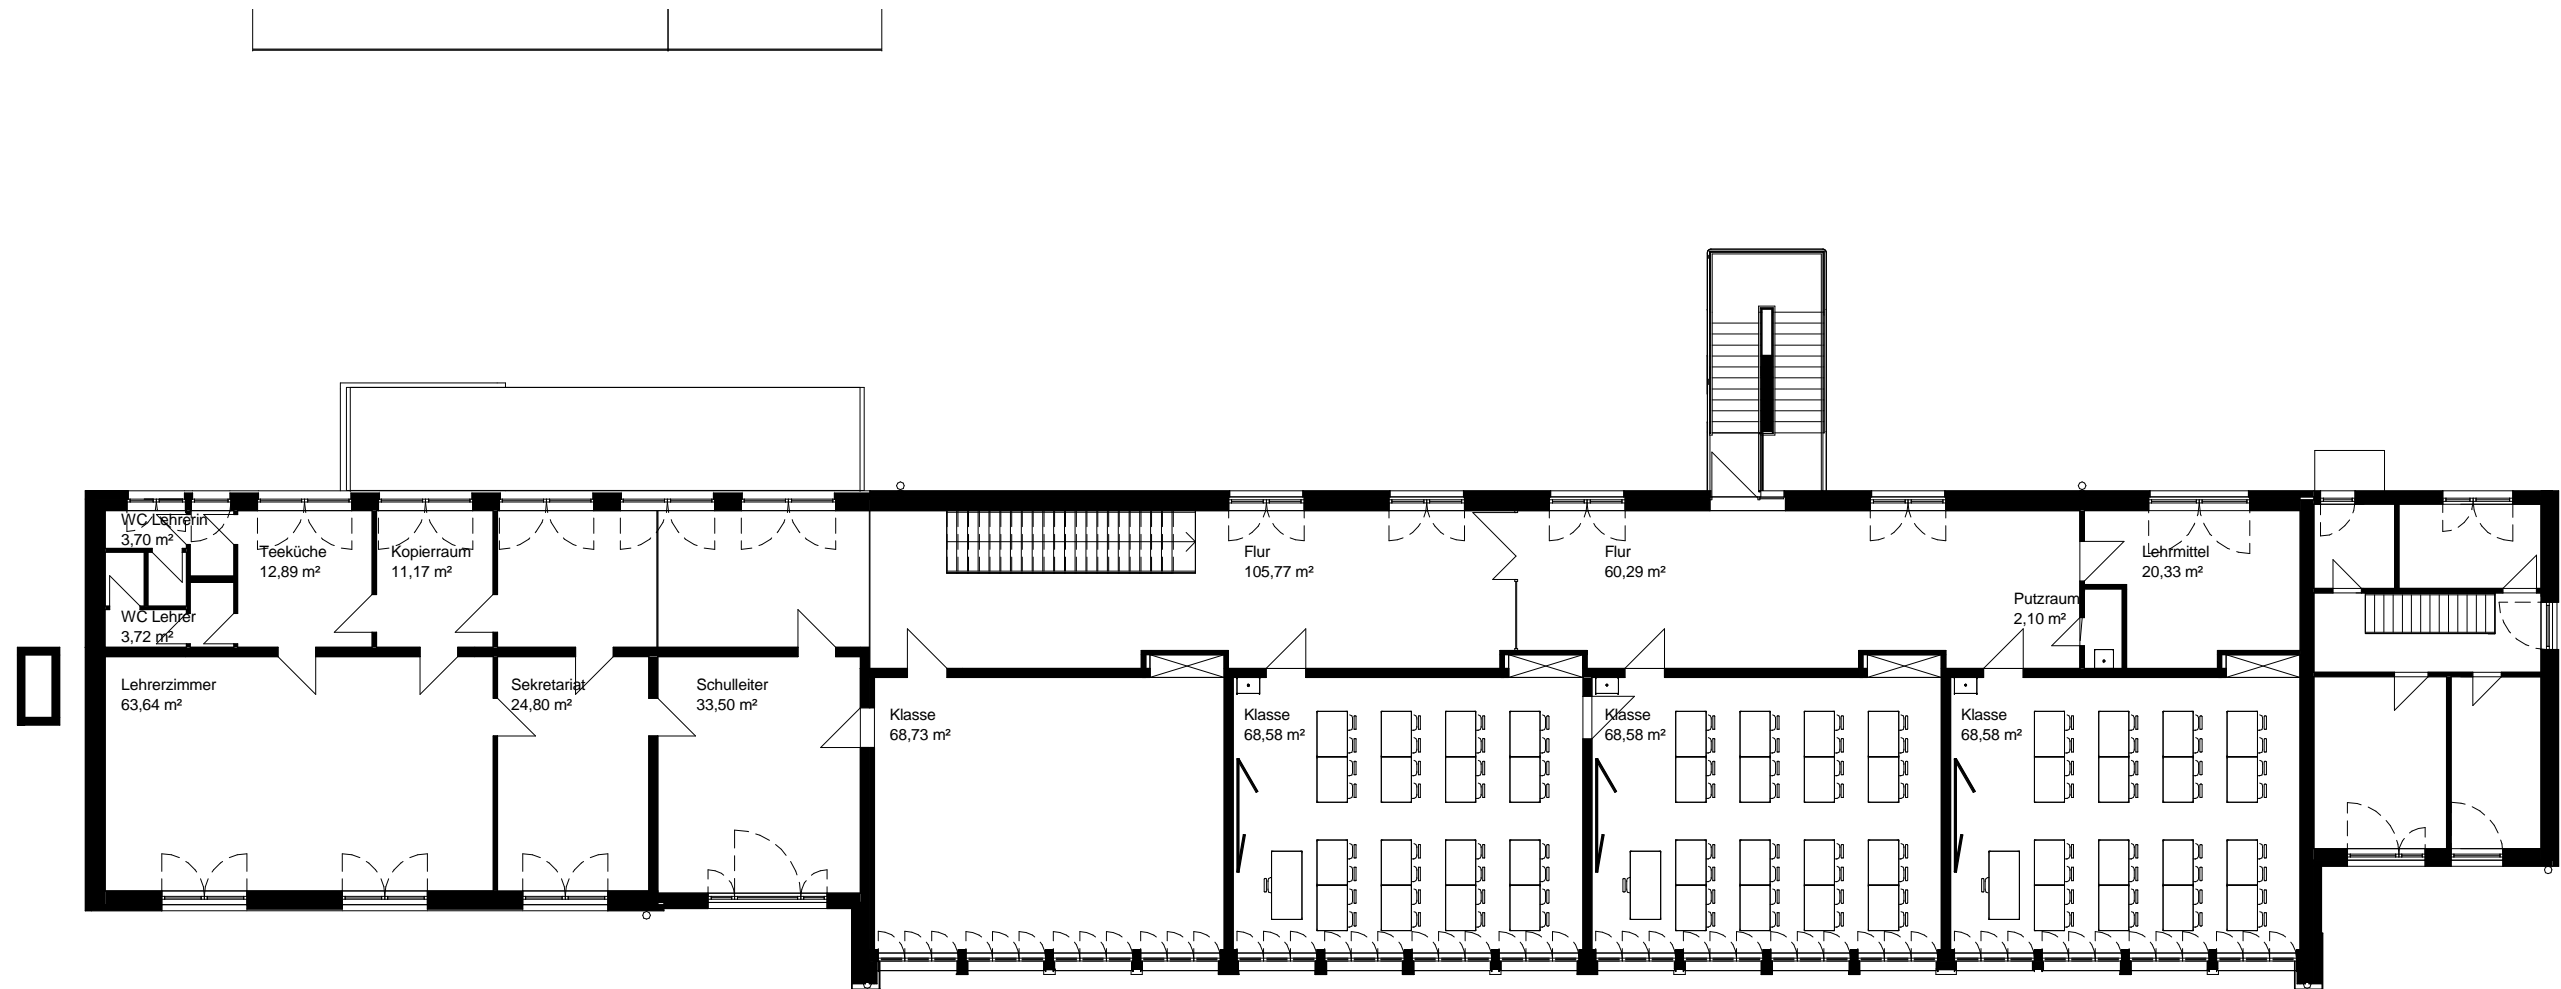

Anlage 4 zu  
GRDrs 138/2016

