


Planungsbüro für Innen-, Außen-, Sonder-, Spiel-, Schul-, Einzelhandel etc.


Projekt: **NEBELKITA**
 10180201 Kauffmannstraße 35, 70196 Stuttgart 01 GRUEG

Architekt: **LEFKEN & MIST**
 Lebkuchenstraße 10
 70372 Stuttgart
 Tel. 0711 288238 Fax 0711 288239


Architekt: **WERNER ARCHITEKTEN**
 Bismarckstraße 172
 70372 Stuttgart
 Tel. 0711 288238 Fax 0711 288239

2101 GRUEG

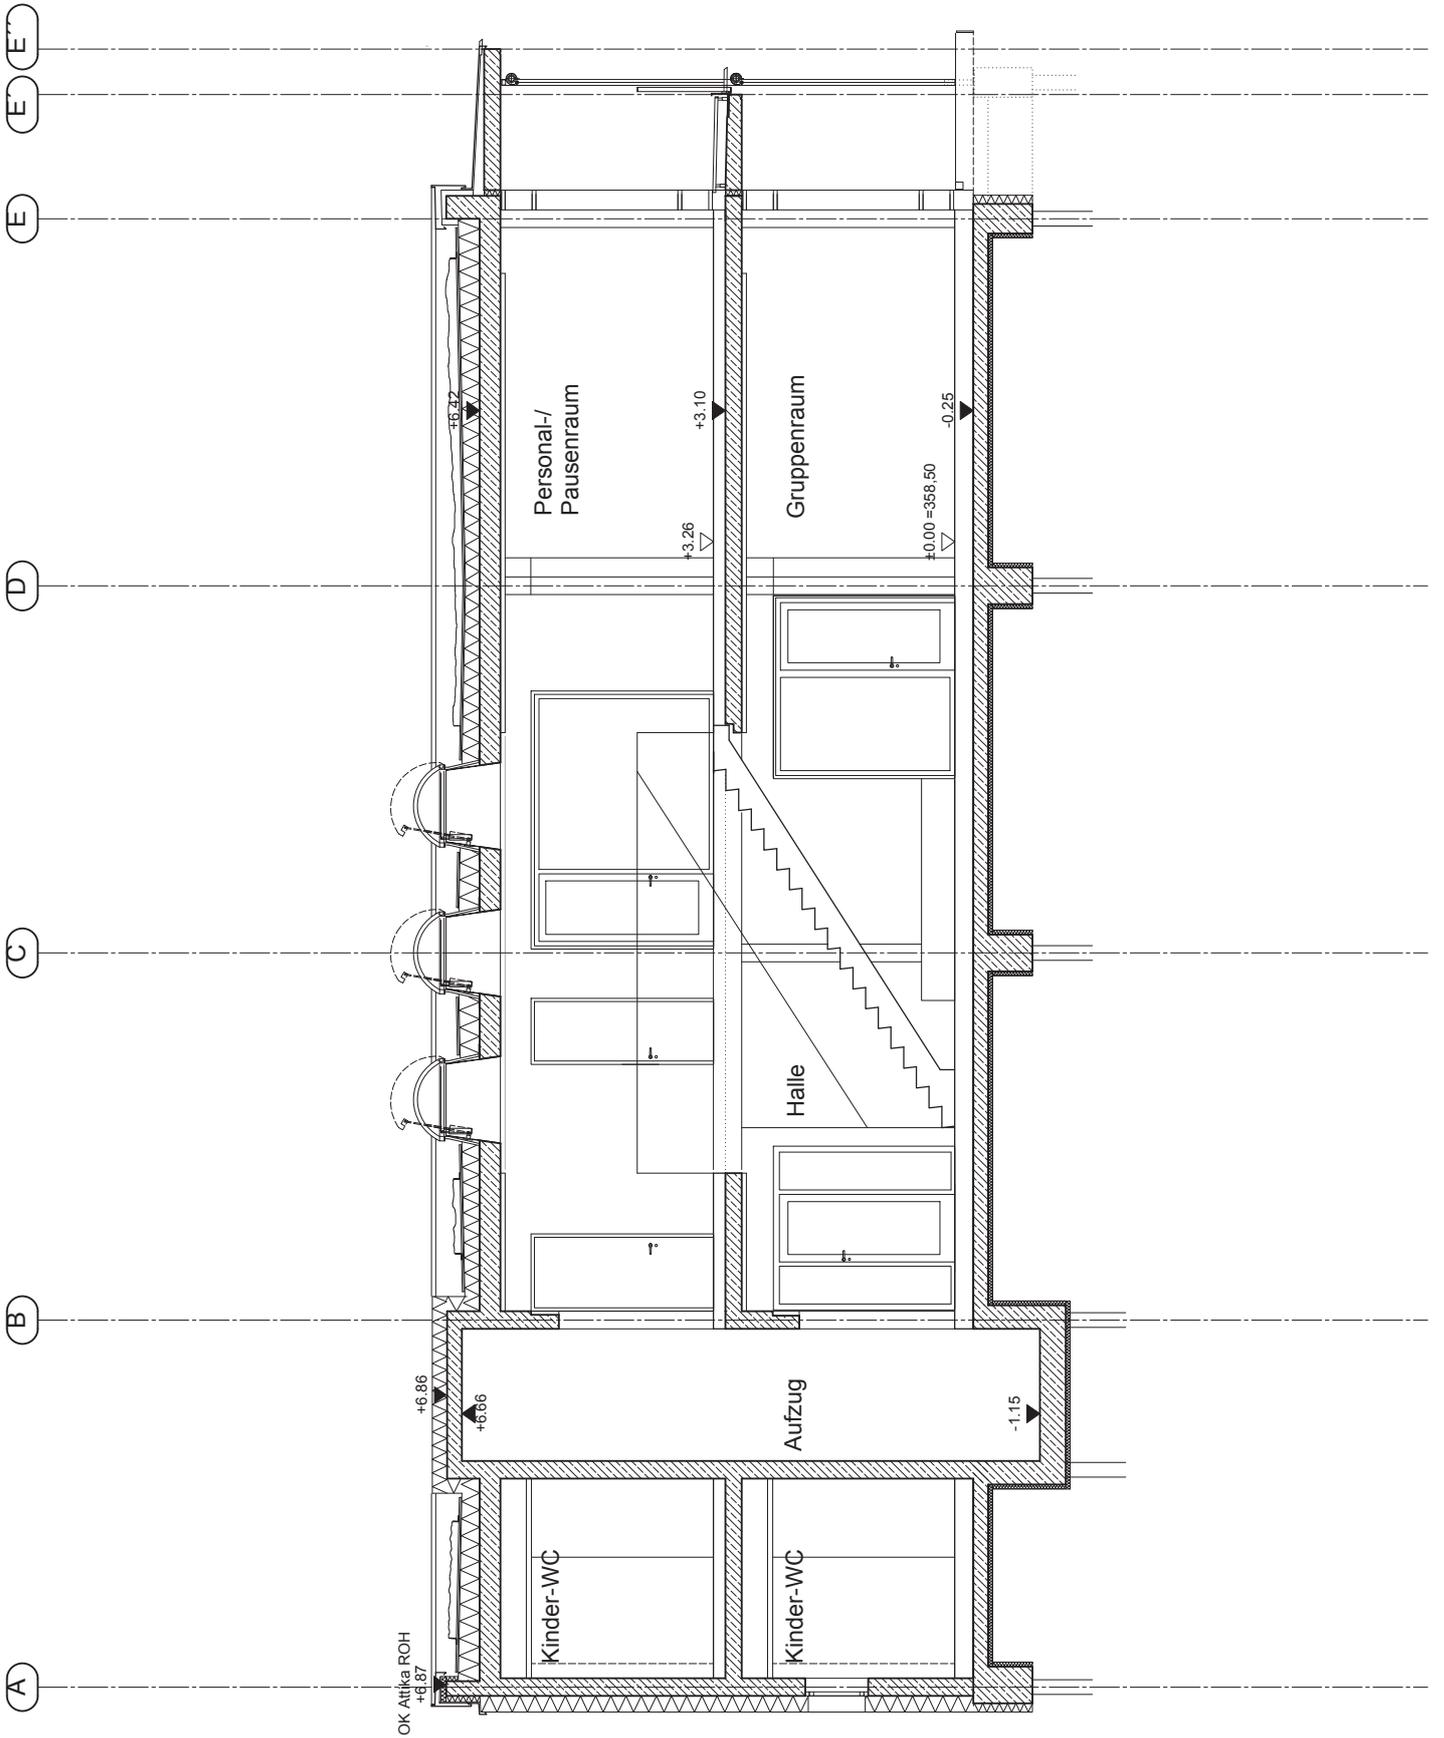


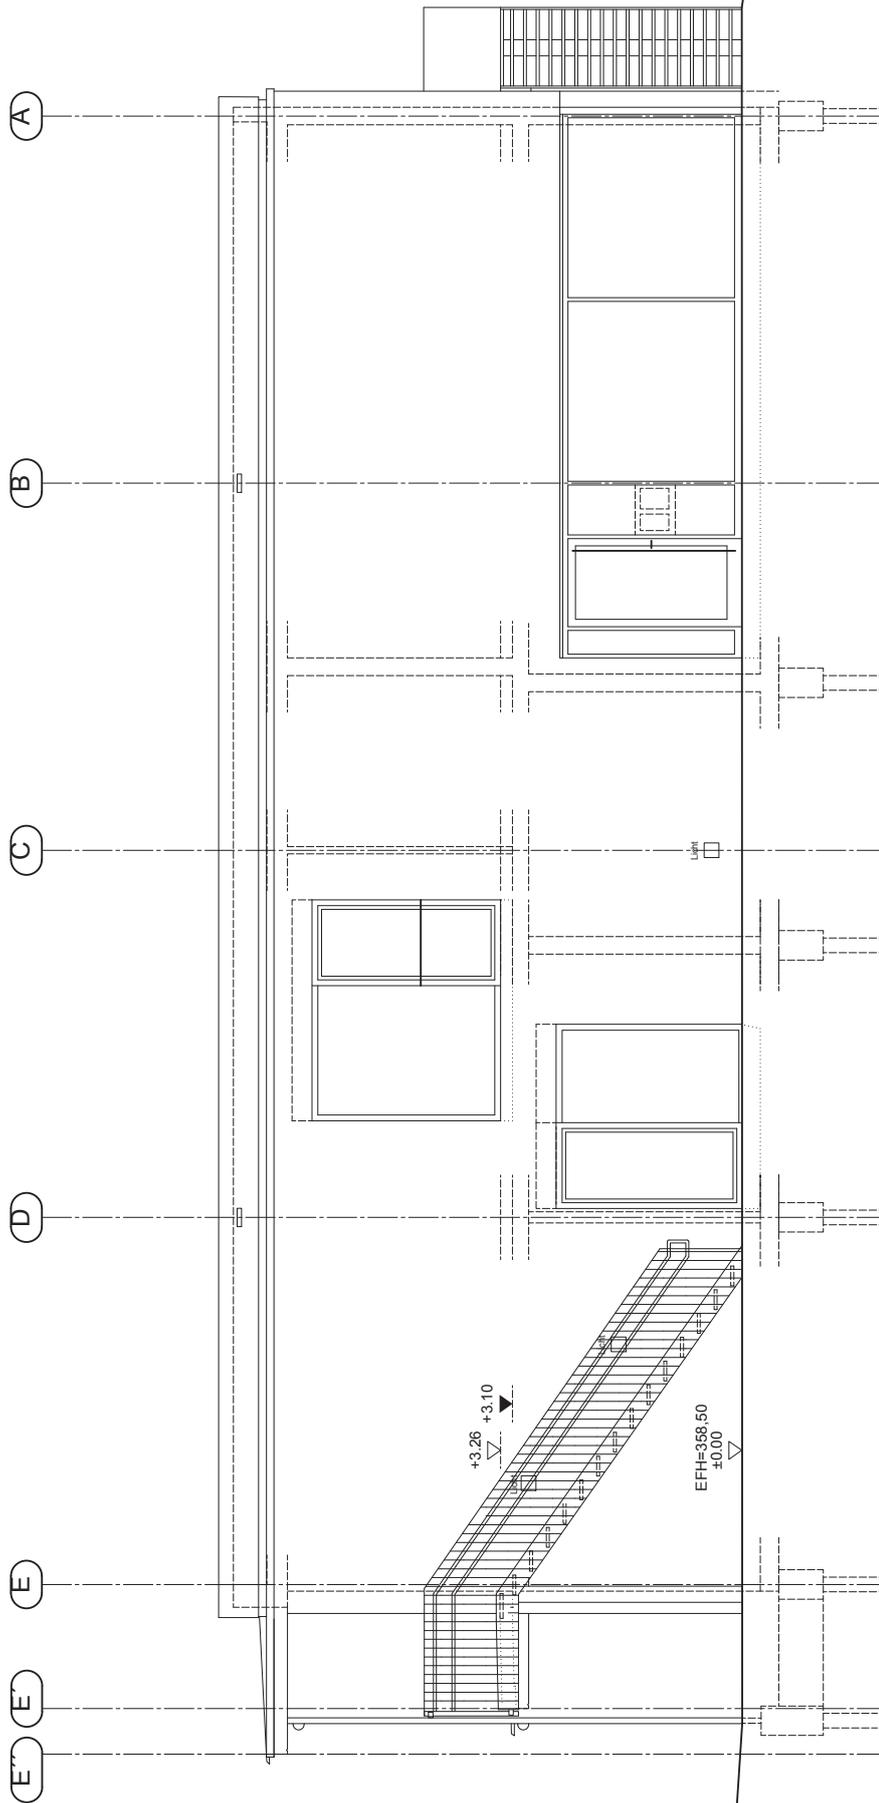

Ansicht Nord-Ost

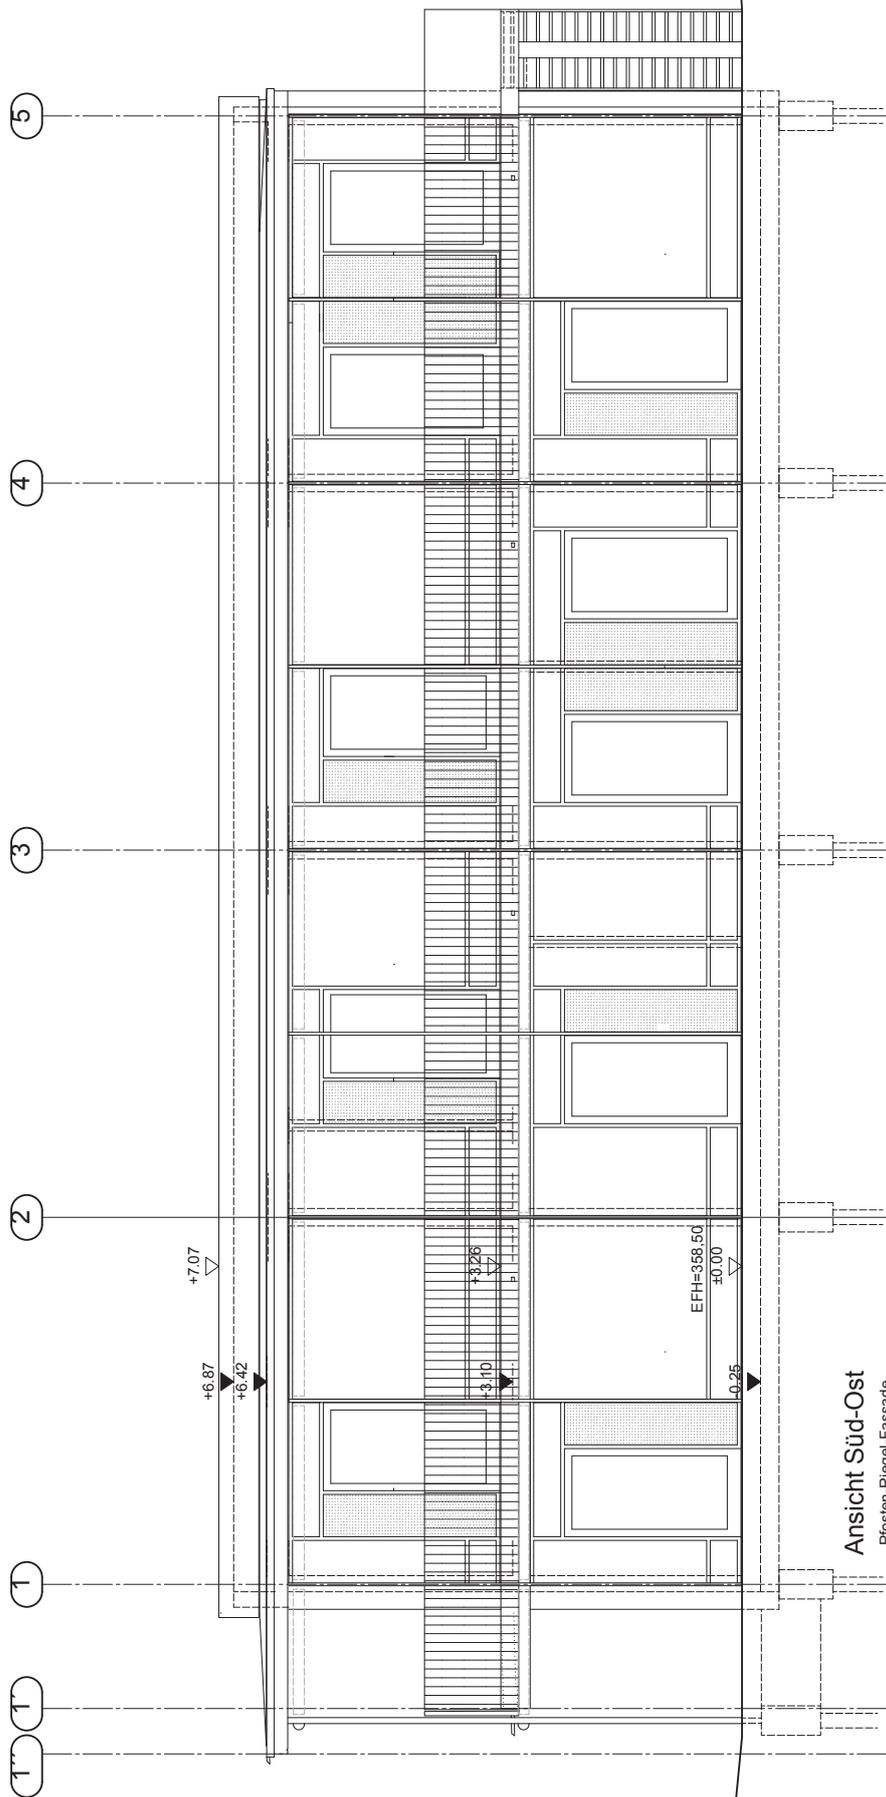

Ansicht Süd-Ost
Pfosten-Riegel-Fassade

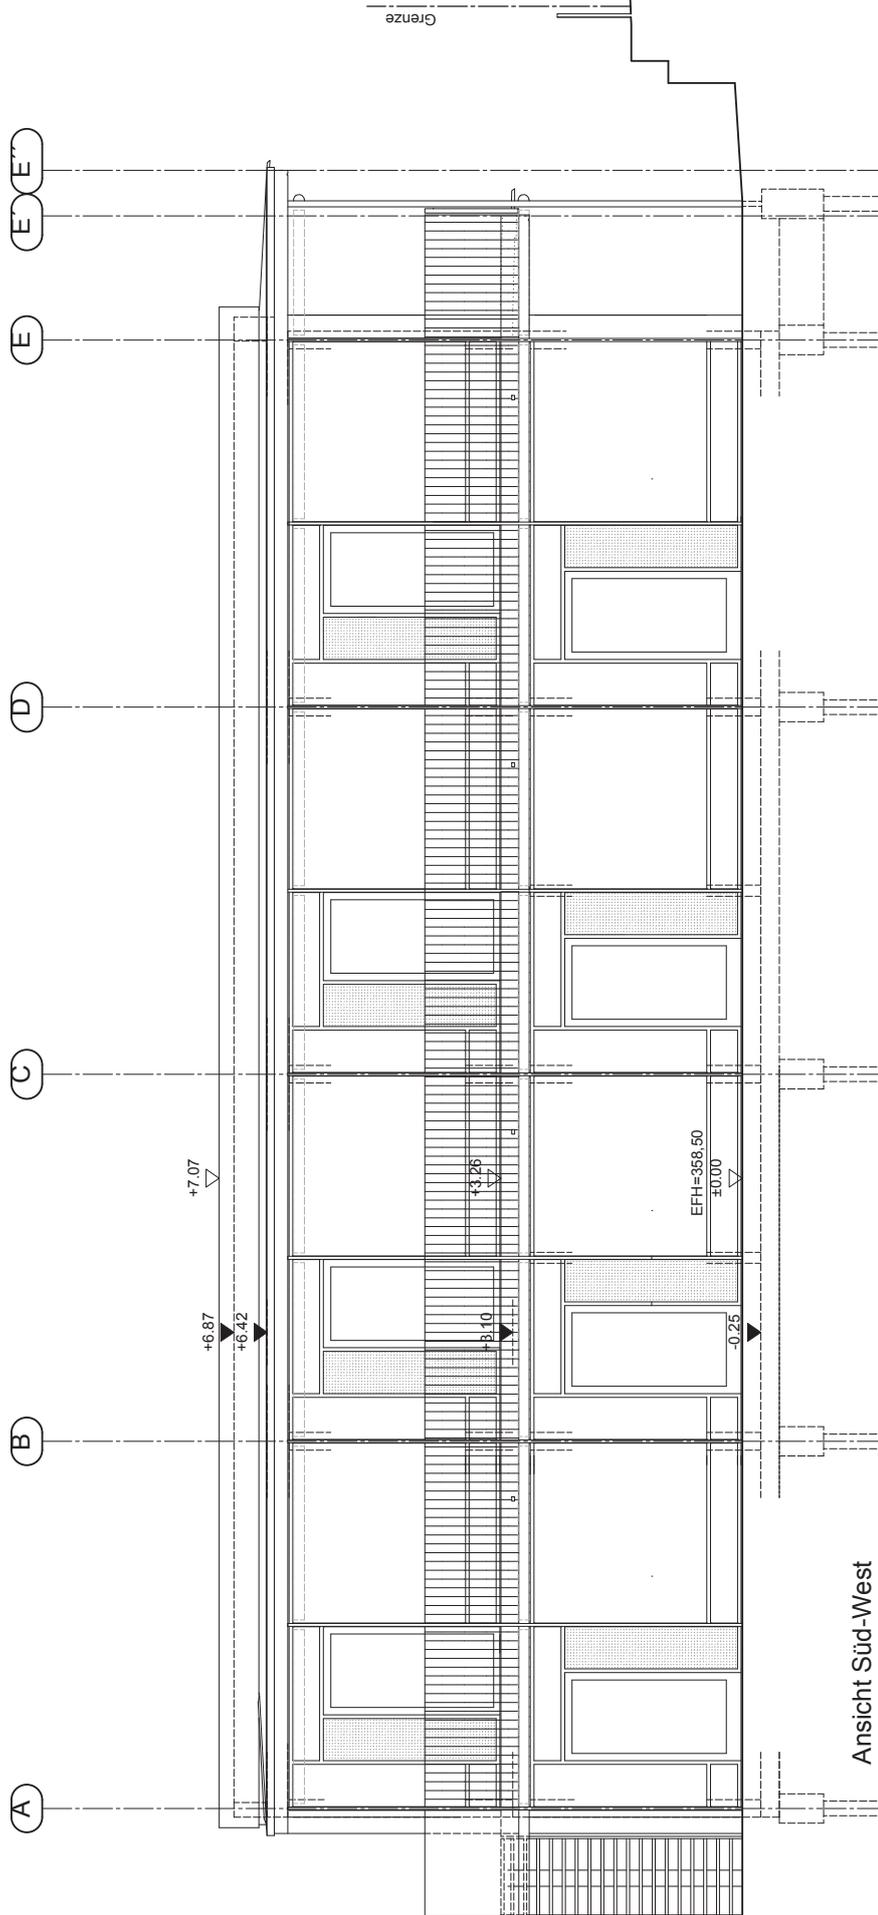

Ansicht Süd-West
Pfosten-Riegel-Fassade

